


Ohne unsere Genehmigung darf diese Zeichnung weder kopiert noch an Dritten weitergegeben werden

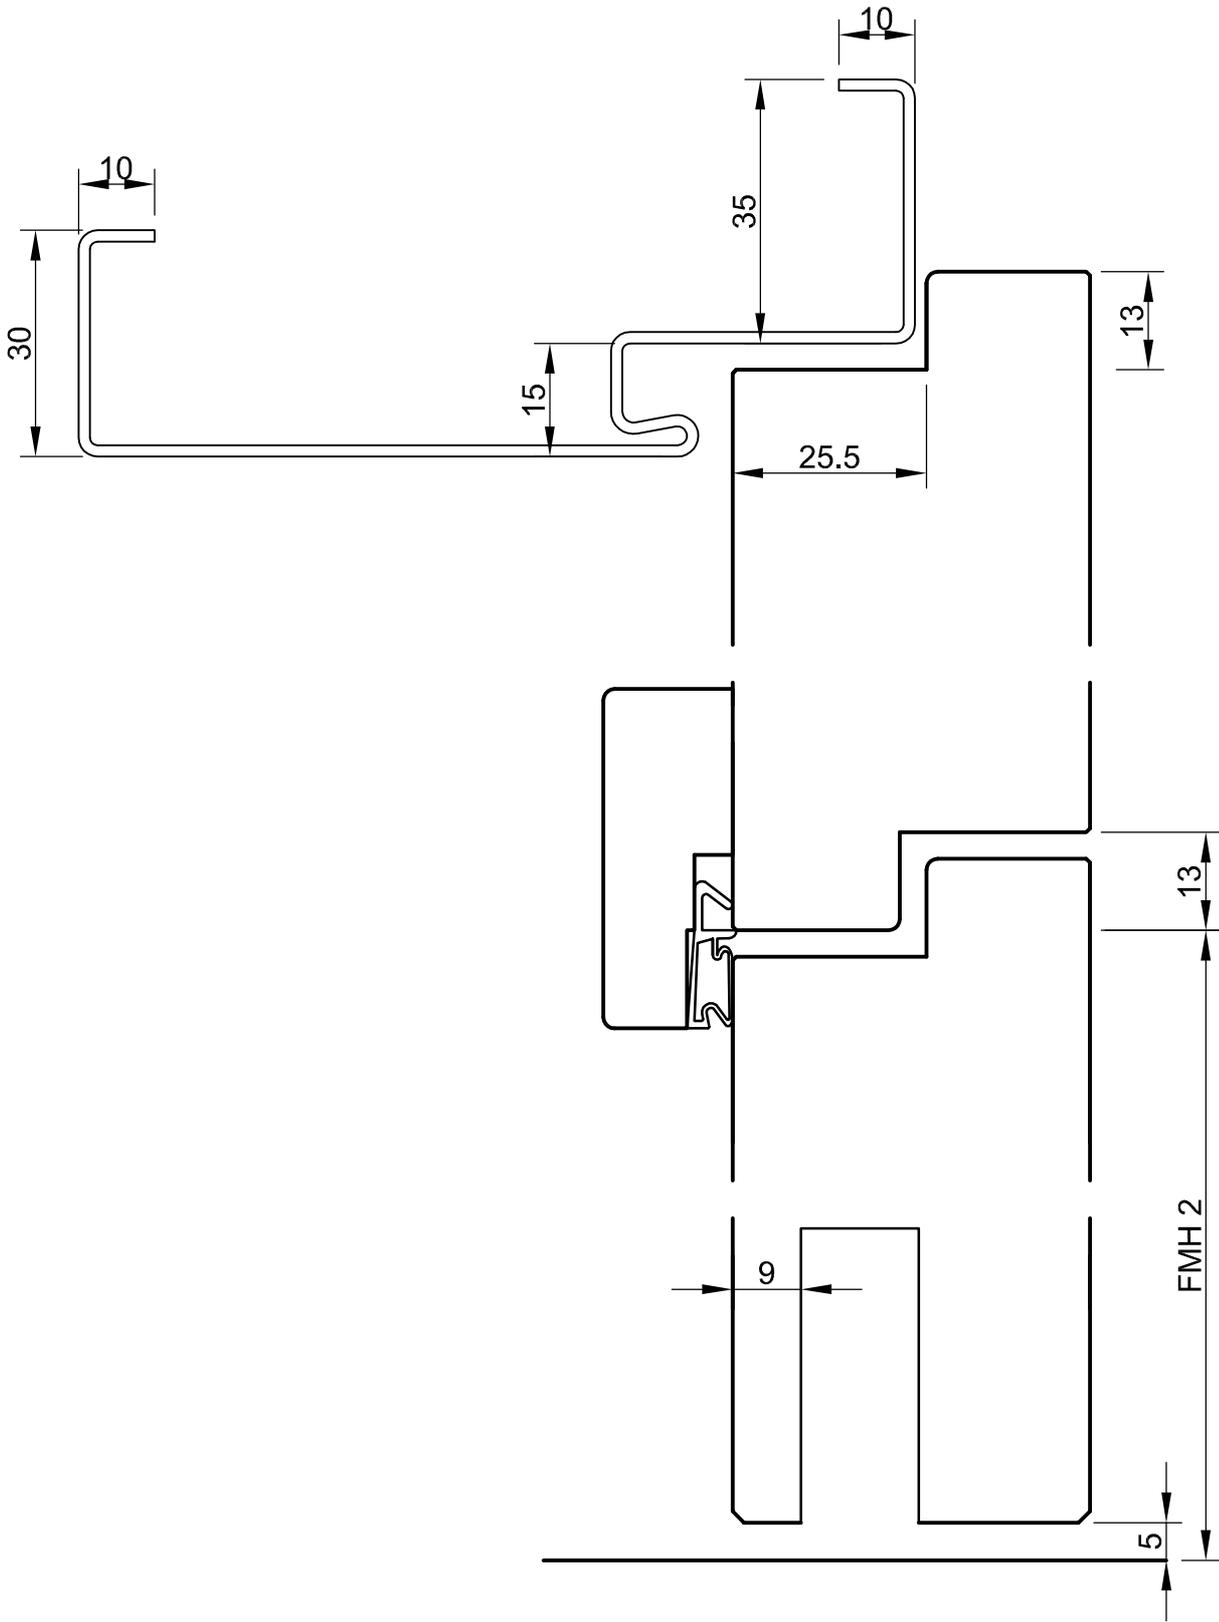

-alle Maße in mm  
 -Klammermaße sind als Alternative möglich  
 -Türstärken sind ca. Maße und variieren je nach Oberfläche

Projekt	RS-4-S-DTB_37 Einfachfalz	
Objekt-NR.	Systemzeichnung	Register 4.2
Detail	Schnitt Vertikal	Index 4.2_3
Gezeichnet	Masstab	Datum
MD	1:1	02.2014

