


Ohne unsere Genehmigung darf diese Zeichnung weder kopiert noch an Dritten weitergegeben werden

-All dimensions in mm
 -Dimensions in brackets also possible
 -Door thickness values are estimates and depend on the surface type

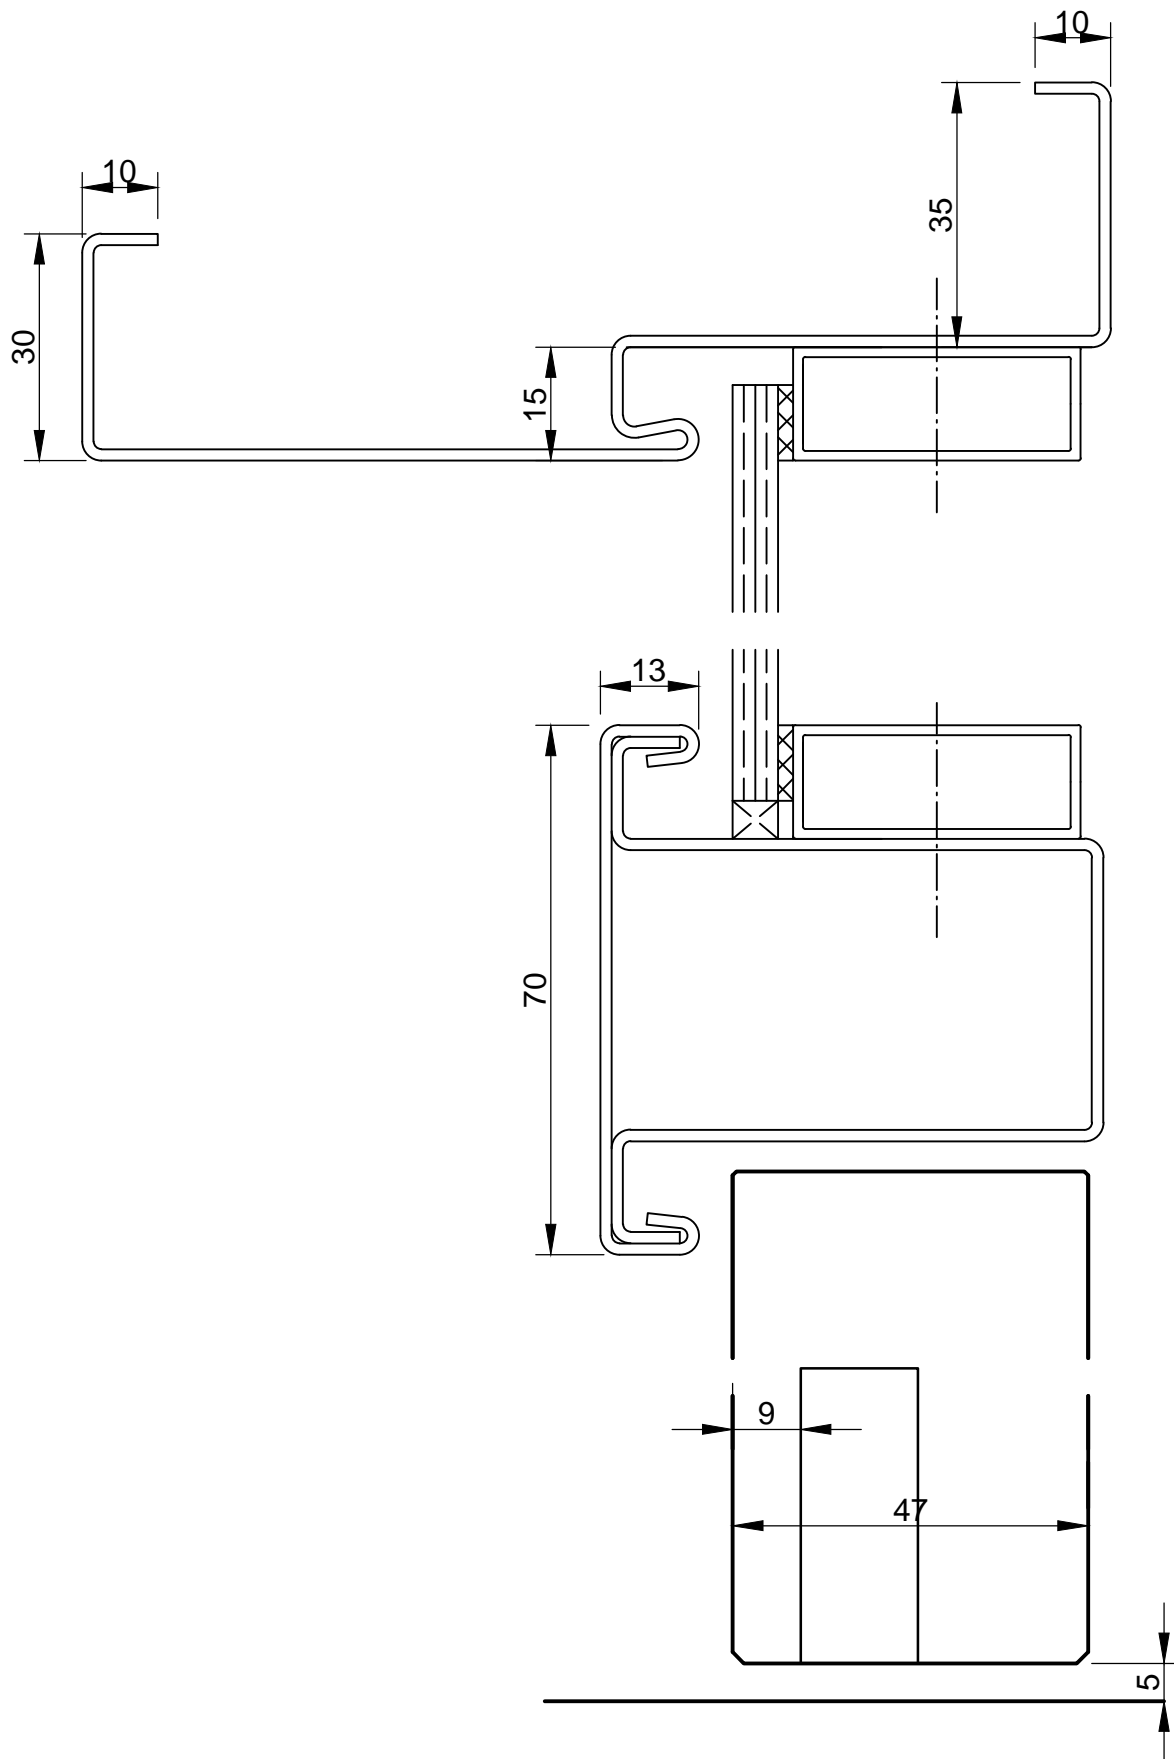

Projekt	RS-4-S-DTG-32 Unrebated	
Objekt-NR.	System drawing	Register 4.3
Detail	Vertikal section	Index 4.3.2
Gezeichnet	Masstab	Datum
MD	1:1	02.2014

