


Ohne unsere Genehmigung darf diese Zeichnung weder kopiert noch an Dritten weitergegeben werden

-All dimensions in mm
 -Dimensions in brackets also possible
 -Door thickness values are estimates and depend on the surface type

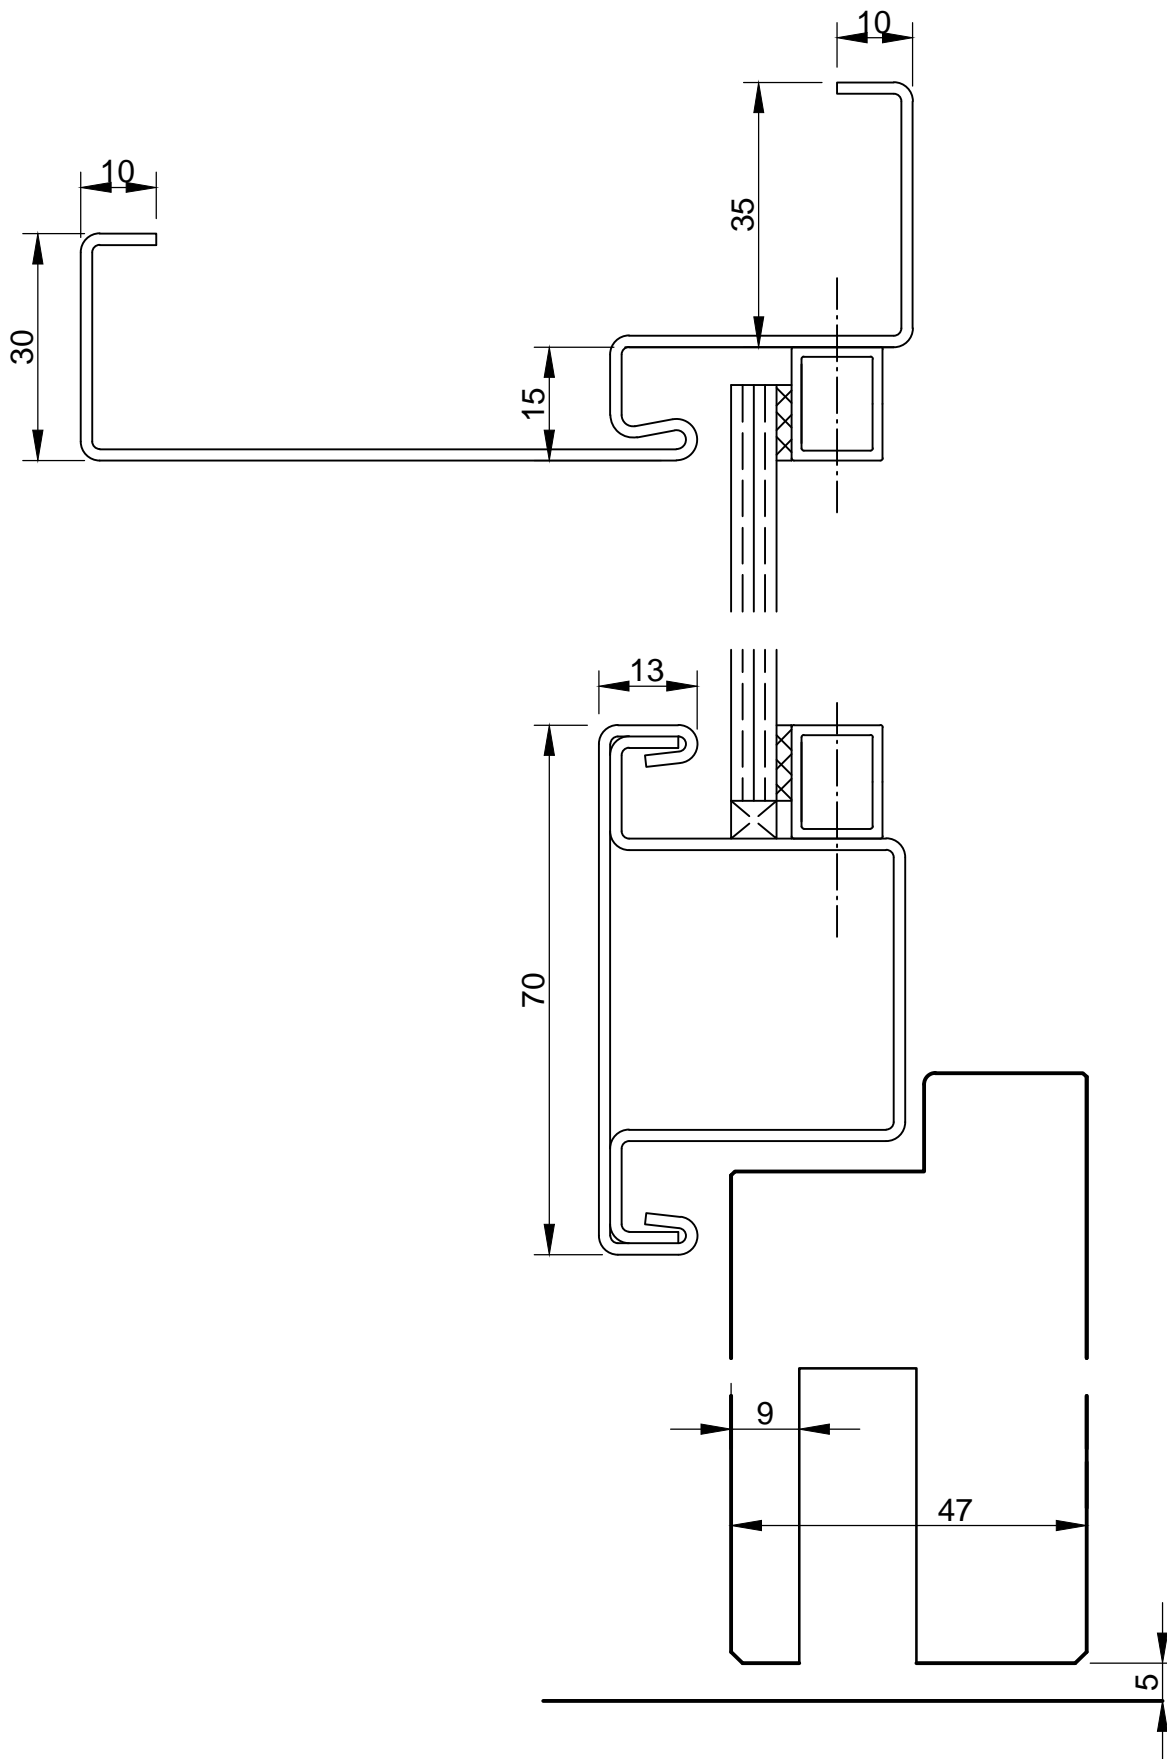

Projekt	RS-4-S-DTG-37 Single rebate	
Objekt-NR.	System drawing	Register 4.3
Detail	Vertikal section	Index 4.3.3
Gezeichnet	Masstab 1:1	Datum 02.2014
MD		

