


Ohne unsere Genehmigung darf diese Zeichnung weder kopiert noch an Dritten weitergegeben werden

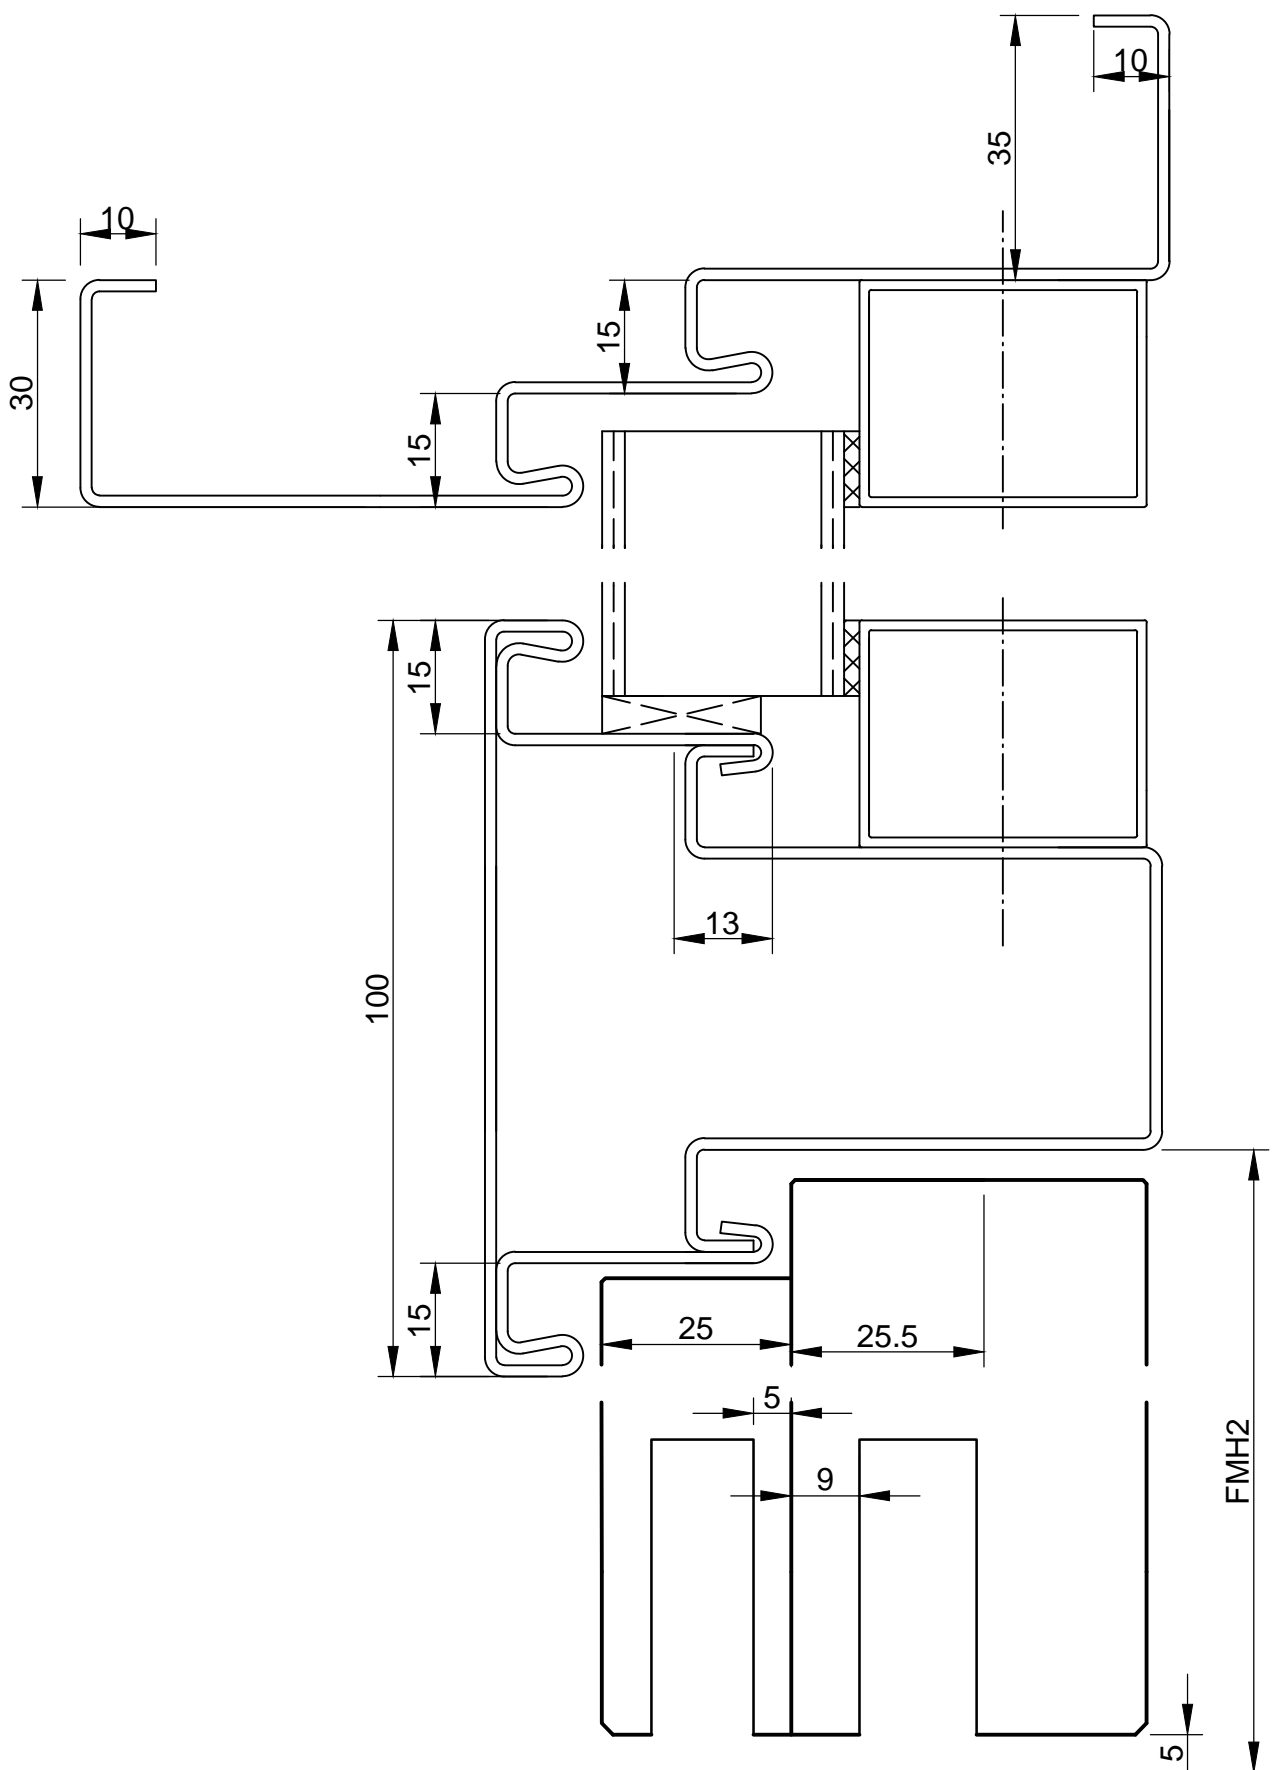

- All dimensions in mm
- Dimensions in brackets also possible
- Door thickness values are estimates and depend on the surface type

FMH = Rebate height measurement

Projekt	RS-4-S-0TG-42 Unrebated with jumb rebate	
Objekt-NR.	System drawing	Register 4.3
Detail	Vertikal section	Index 4.3.6
Gezeichnet	Masstab 1:1	Datum 02.2014
MD		

