


Ohne unsere Genehmigung darf diese Zeichnung weder kopiert noch an Dritten weitergegeben werden

-All dimensions in mm
-Dimensions in brackets also possible
-Door thickness values are estimates and depend on the surface type

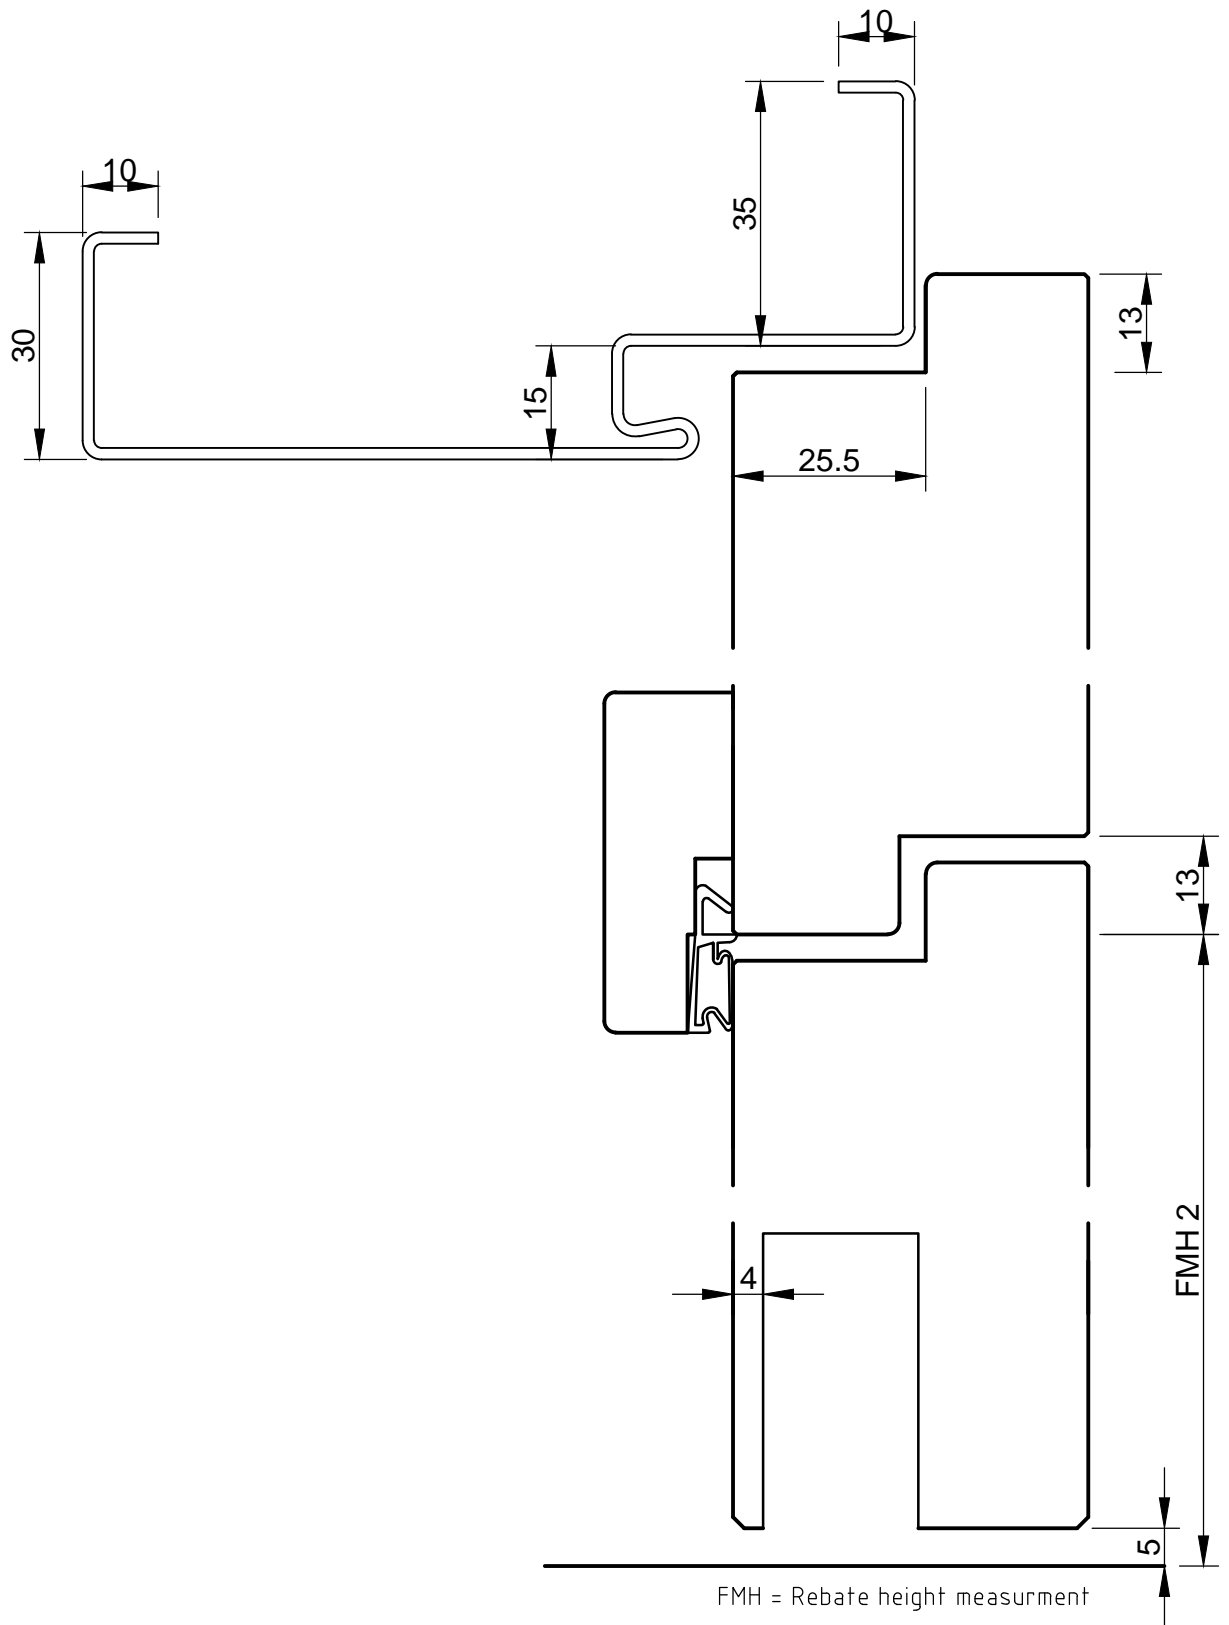

Projekt	RS-4/2-S-□TB-37 Single rebate	
Objekt-NR.	System drawing	Register 52
Detail	Vertikal section	Index 52_3
Gezeichnet	Masstab	Datum
MD	1:1	02.2014

