


Ohne unsere Genehmigung darf diese Zeichnung weder kopiert noch an Dritten weitergegeben werden

-все размеры в мм
 -размеры, указанные в скобках, являются альтернативным вариантом
 -толщина дверного полотна указана приблизительно и варьируется в зависимости от поверхности

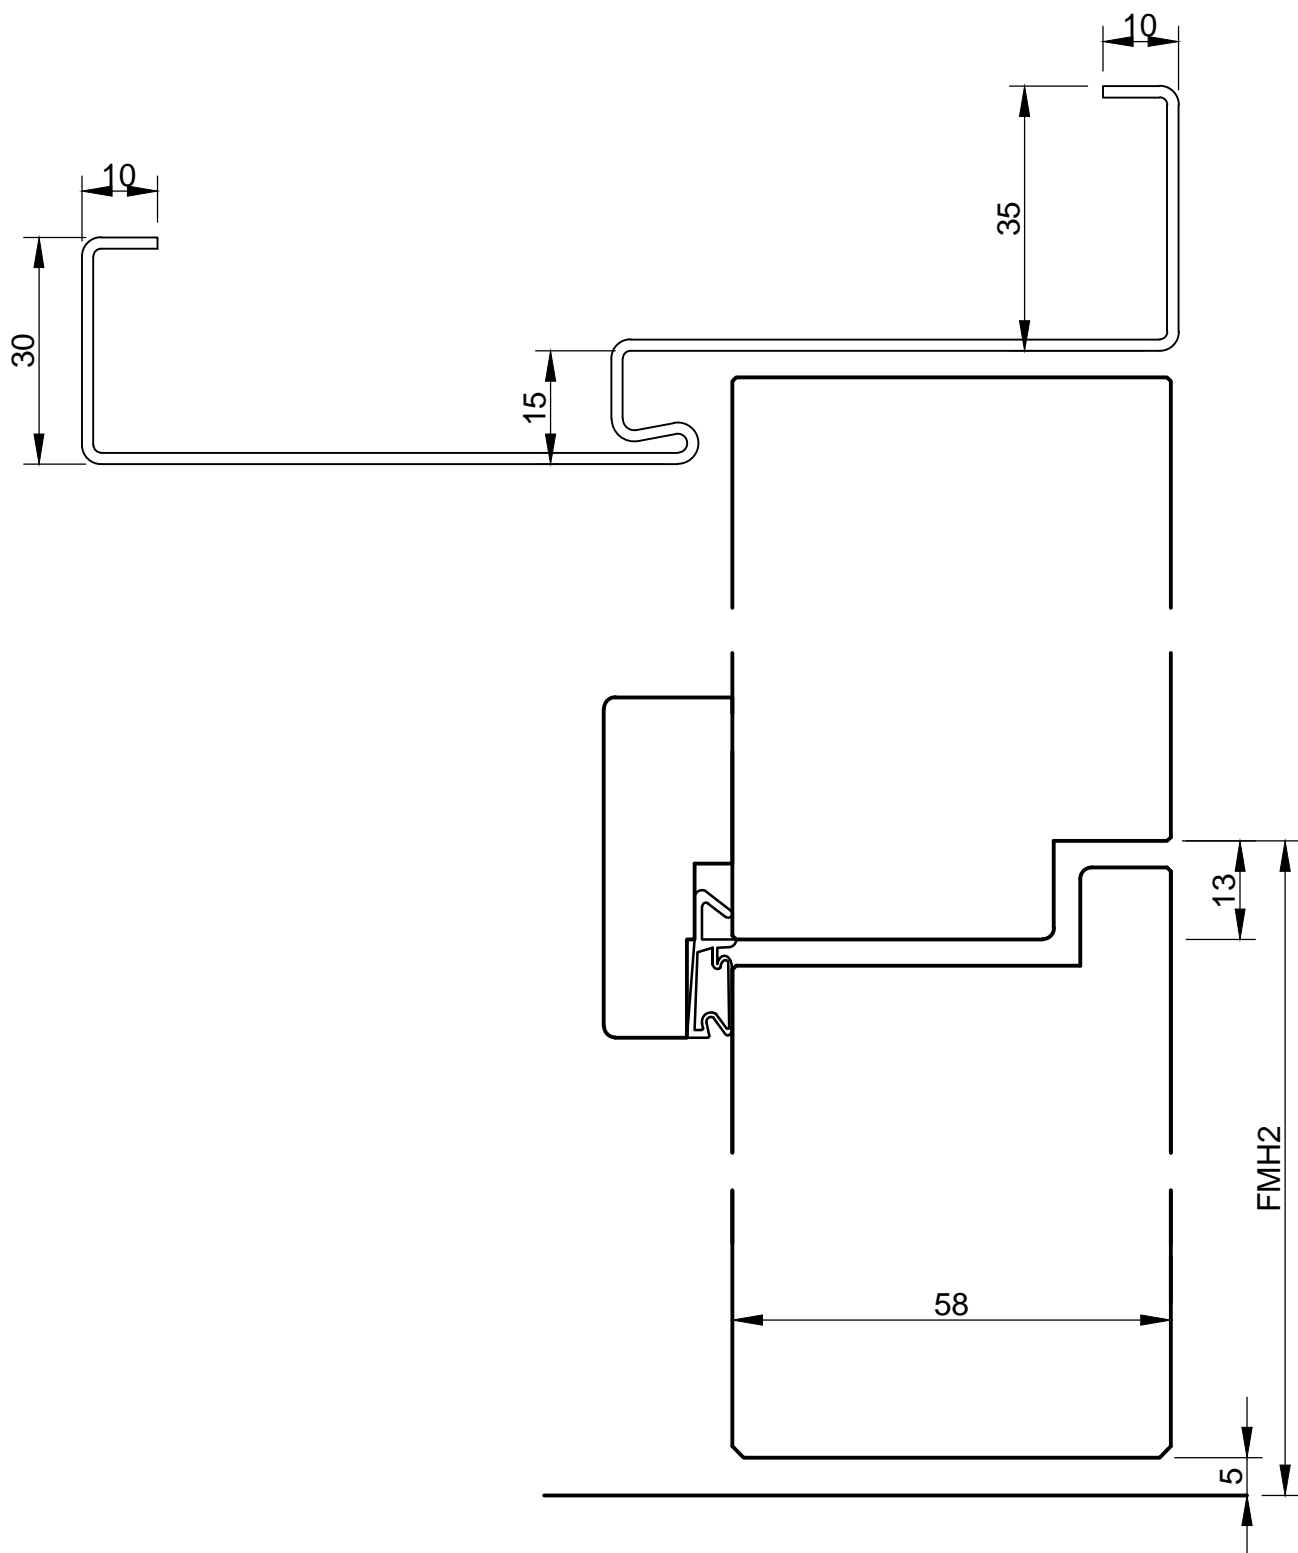

Projekt T-90-1 FH-90-S-ПТВ без фальца		
Объект-№	Системный чертёж	Register 6.2
Detail	Вертикальный разрез	Index 6.2_2
Gezeichnet MD	Масштаб 1:1	Datum 02.2014

