


Ohne unsere Genehmigung darf diese Zeichnung weder kopiert noch an Dritten weitergegeben werden

-все размеры в мм  
 -размеры, указанные в скобках, являются альтернативным вариантом  
 -толщина дверного полотна указана приблизительно и варьируется в зависимости от поверхности

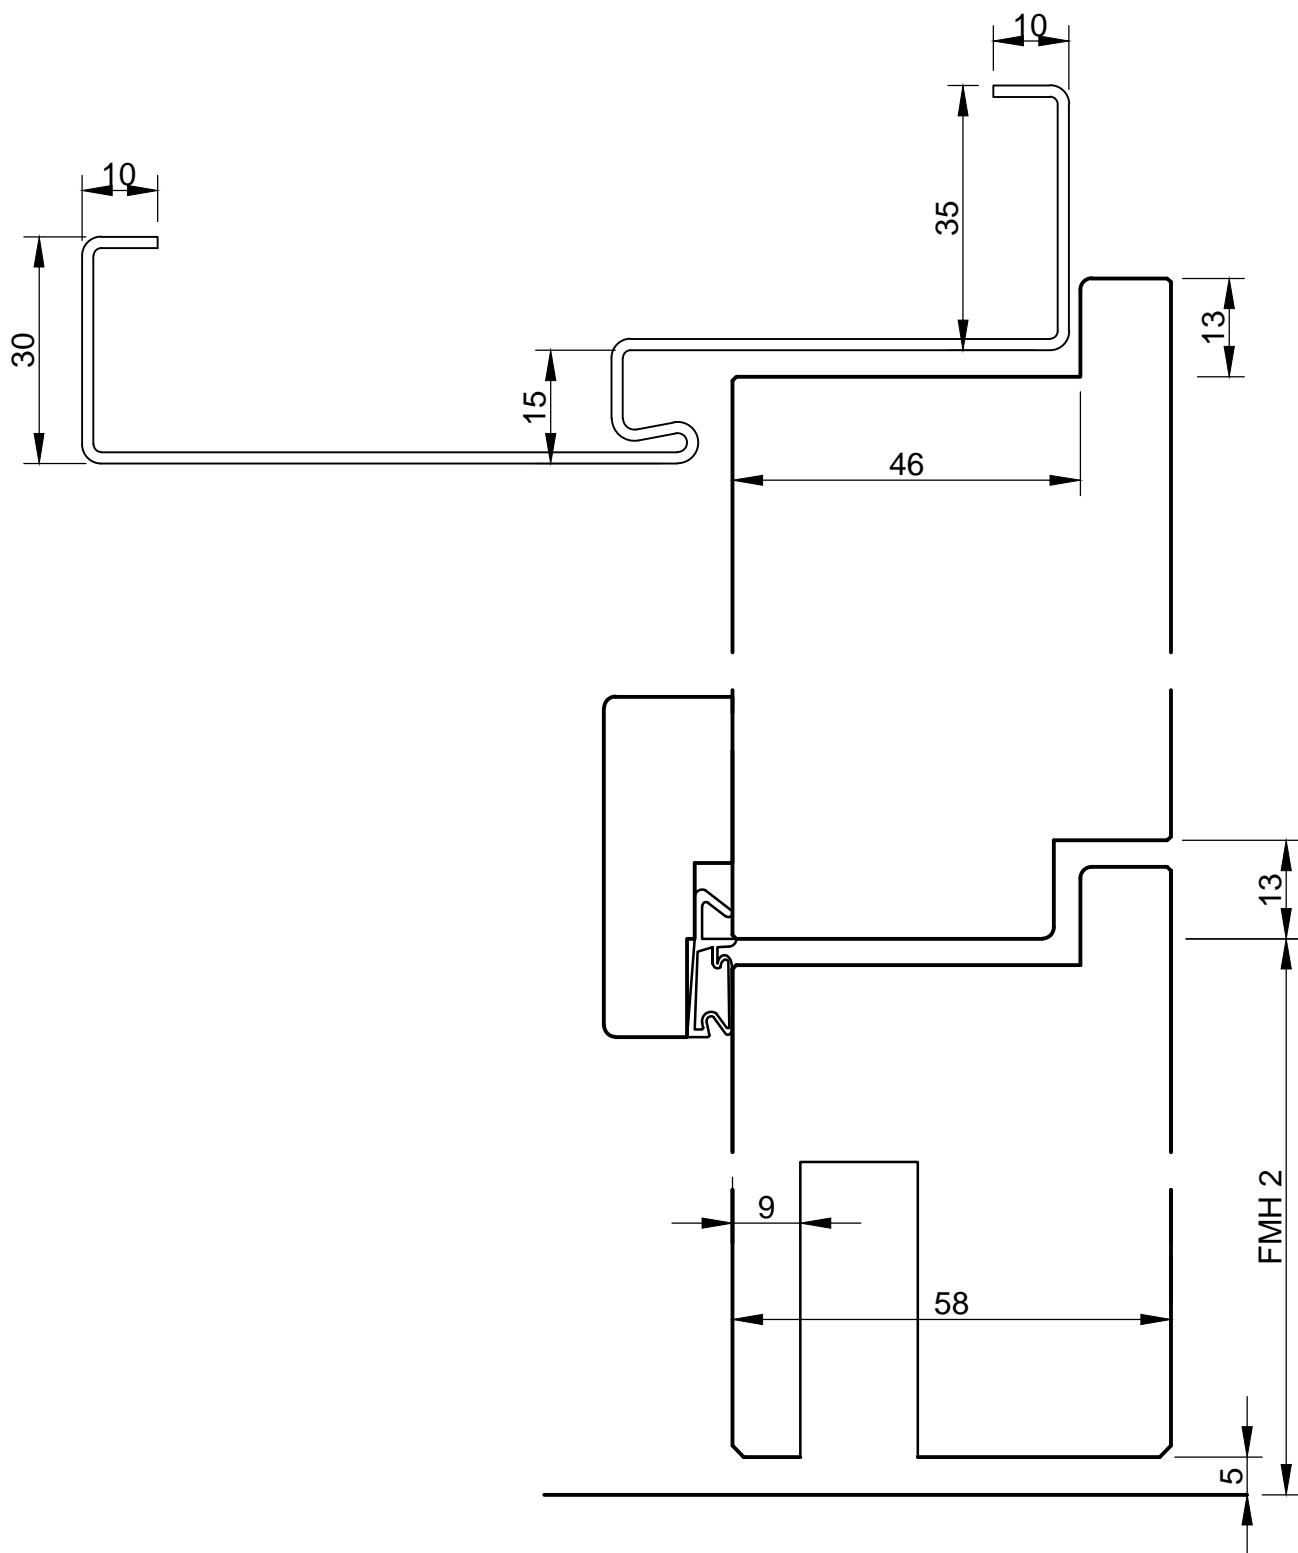

Проект Т-90-1 FH-90-S-ПТВ-37 с фальцем		
Объект-№	Системный чертёж	
Detail	Вертикальный разрез	Register 6.2
Gezeichnet	Masstab 1:1	Index 6.2.3
MD	Datum 02.2014	

