


Ohne unsere Genehmigung darf diese Zeichnung weder kopiert noch an Dritten weitergegeben werden

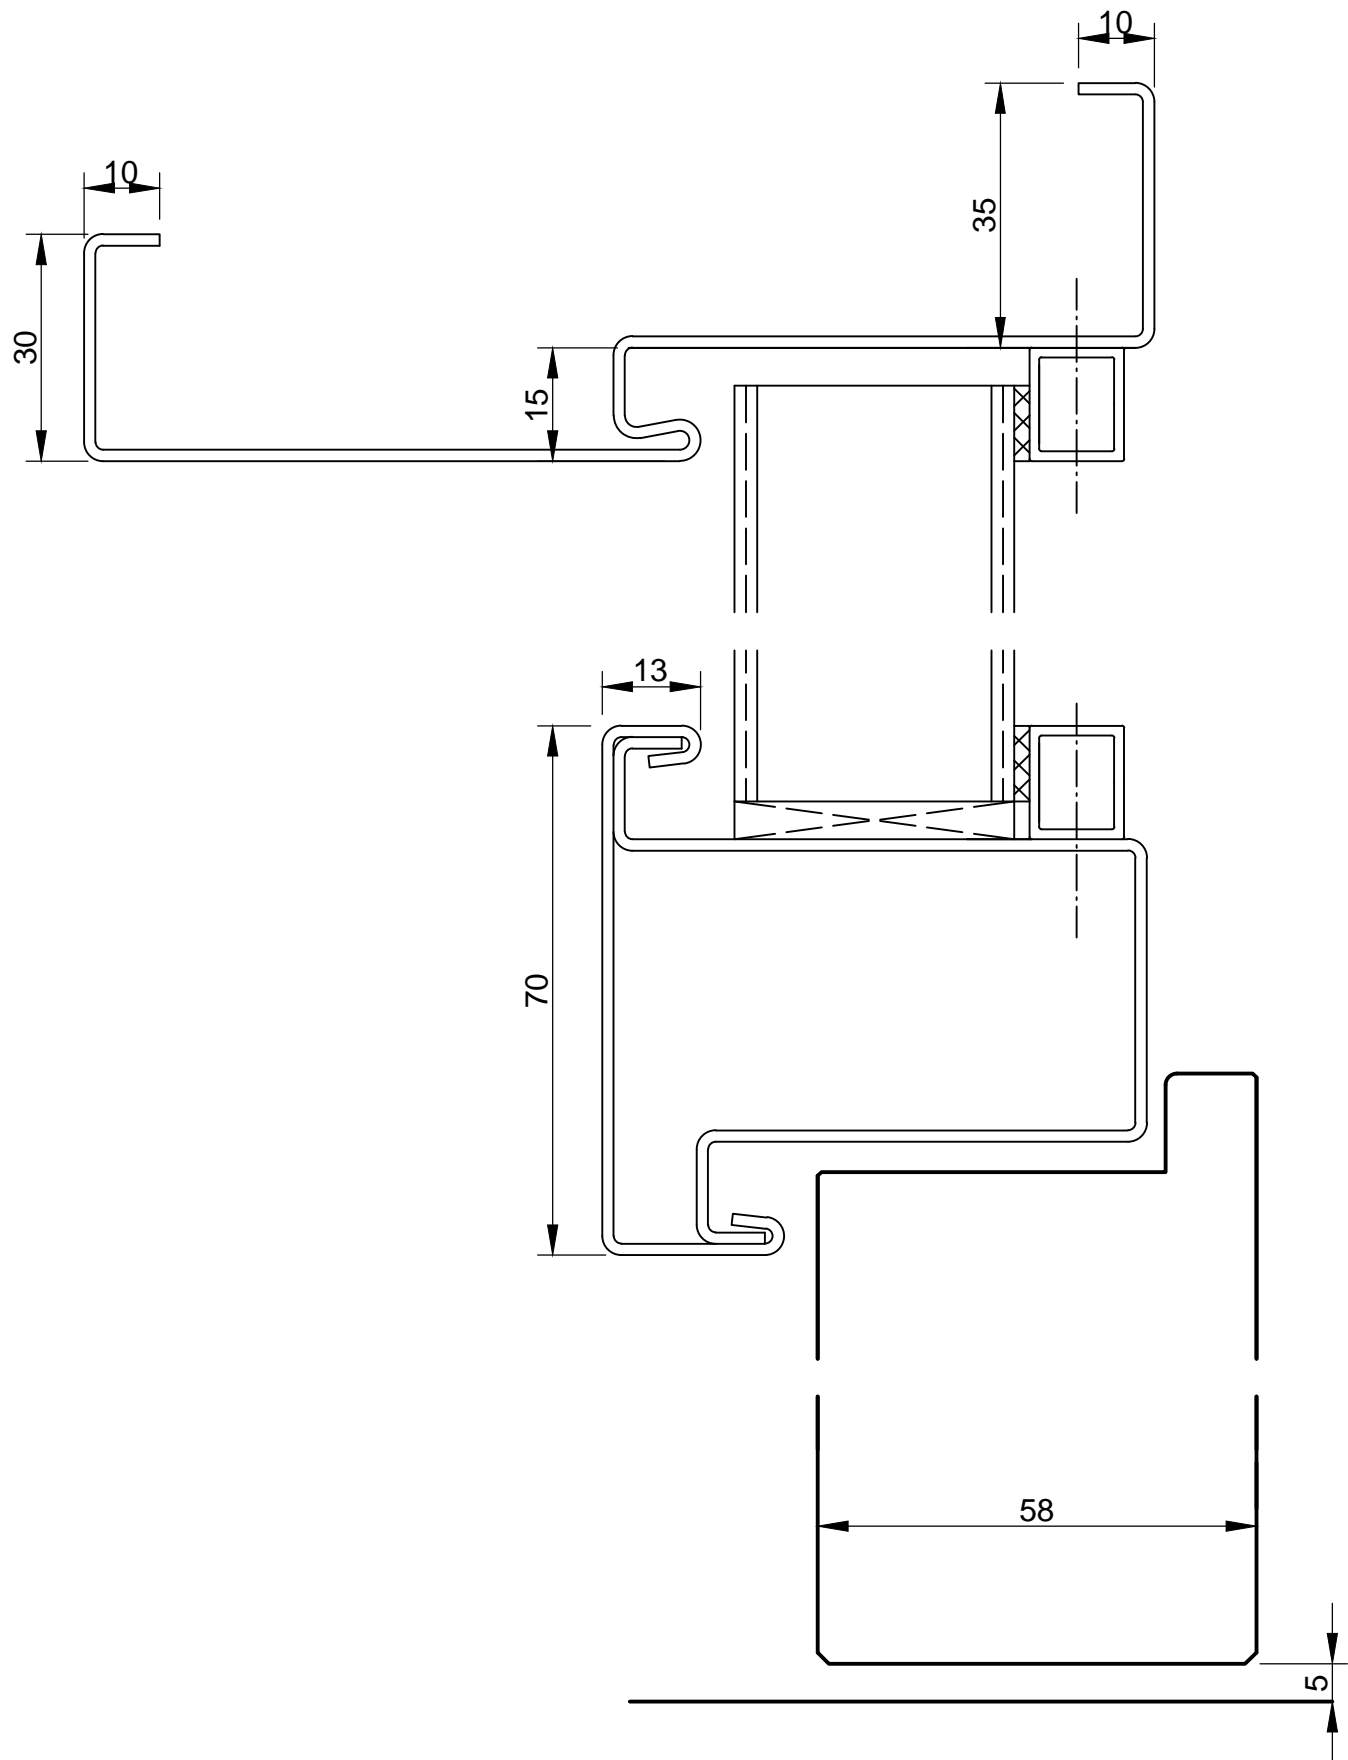

-все размеры в мм
 -размеры, указанные в скобках, являются альтернативным вариантом
 -толщина дверного полотна указана приблизительно и варьируется в зависимости от поверхности

Projekt T-90-1 FH-90-S-PTG с фальцем		
Objekt-NR.	Register 6.3	
Detail	Вертикальный разрез	Index 6.3.1
Gezeichnet MD	Masstab 1:1	Datum 02.2014

