


Ohne unsere Genehmigung darf diese Zeichnung weder kopiert noch an Dritten weitergegeben werden

-alle Maße in mm
 -Klammermaße sind als Alternative möglich
 -Türstärken sind ca. Maße und variieren je nach Oberfläche

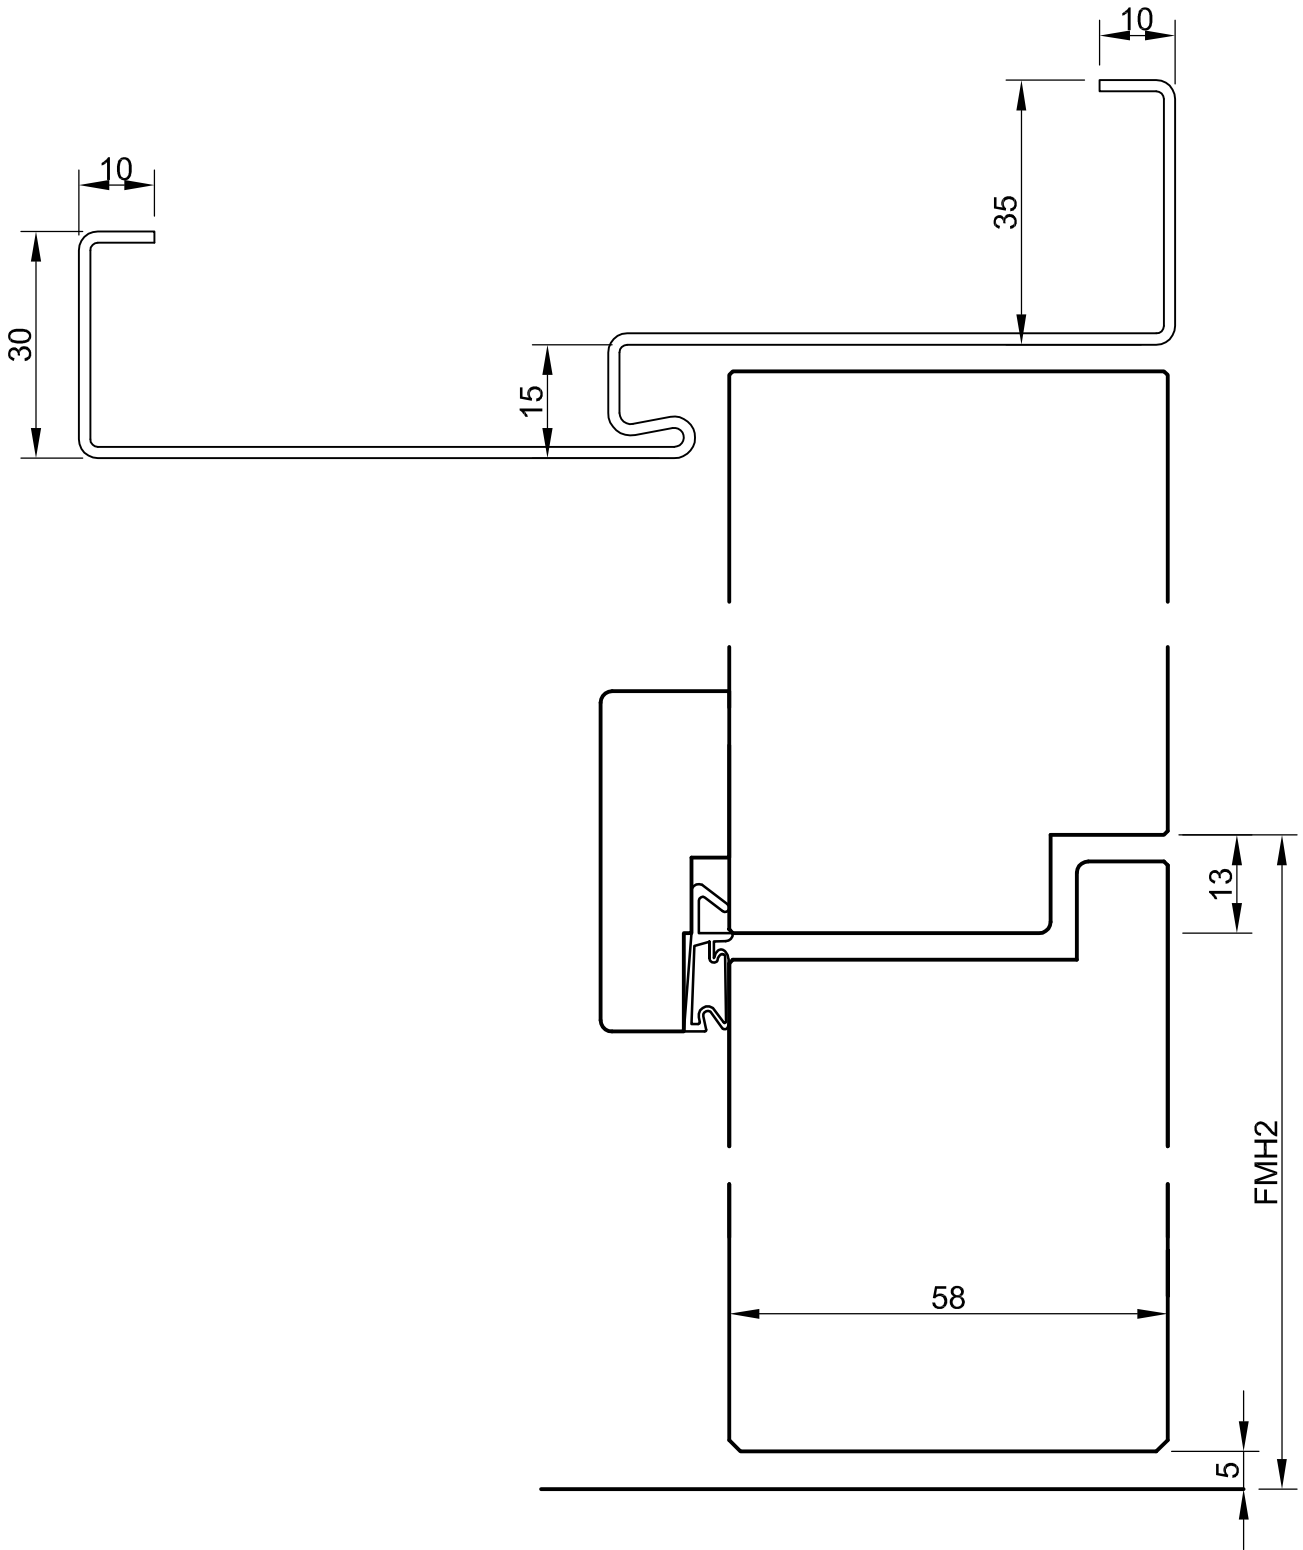

| | | |
|------------|----------------------------|--------------|
| Projekt | T90-2 FH-90/2-S-OTB stumpf | |
| Objekt-NR. | Systemzeichnung | Register 7.2 |
| Detail | Schnitt Vertikal | Index 7.2_2 |
| Gezeichnet | Masstab | Datum |
| MD | 1:1 | 02.2014 |

