


Ohne unsere Genehmigung darf diese Zeichnung weder kopiert noch an Dritten weitergegeben werden

-все размеры в мм
 -размеры, указанные в скобках, являются альтернативным вариантом
 -толщина дверного полотна указана приблизительно и варьируется в зависимости от поверхности

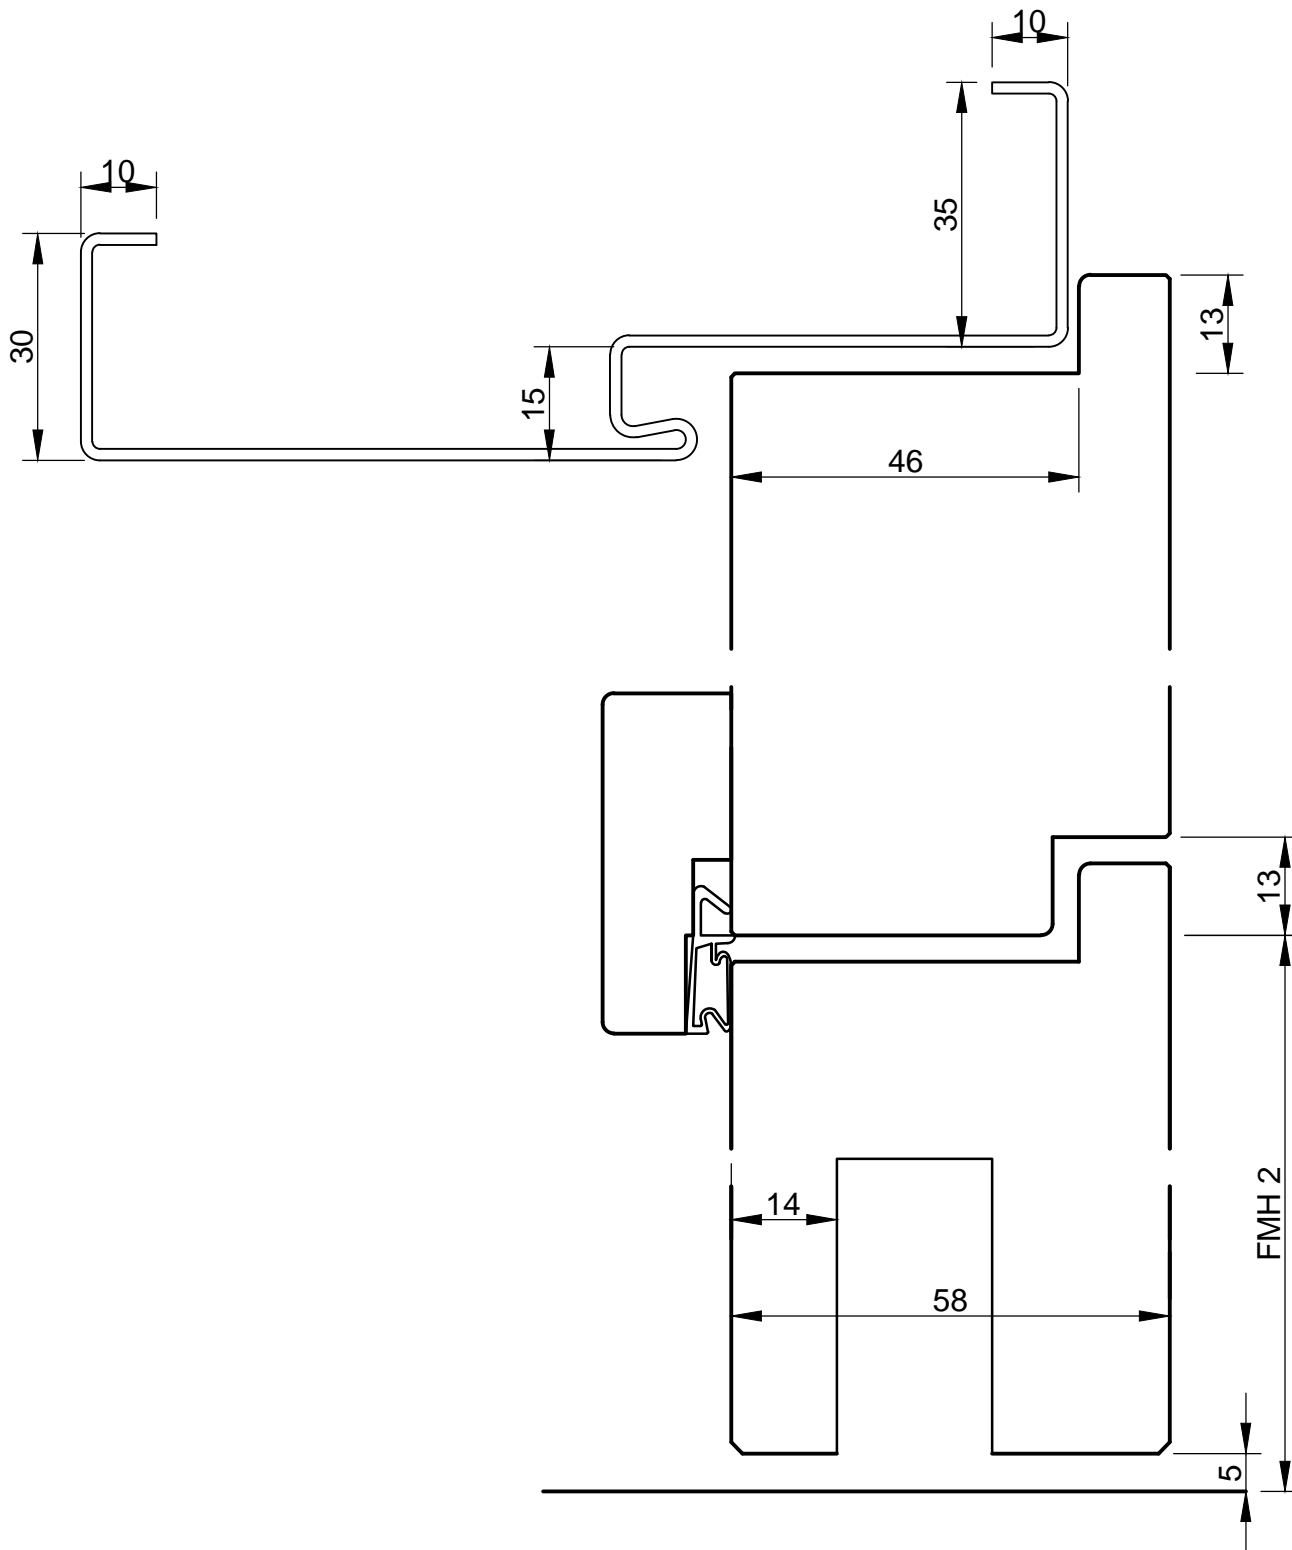

Projekt T90-2 FH-90/2-S-PTB-37 с фальцем		
Objekt-NR.	Register	
Системный чертёж		7.2
Detail	Вертикальный разрез	Index
		7.2_3
Gezeichnet	Masstab	Datum
MD	1:1	02.2014

