


Ohne unsere Genehmigung darf diese Zeichnung weder kopiert noch an Dritten weitergegeben werden

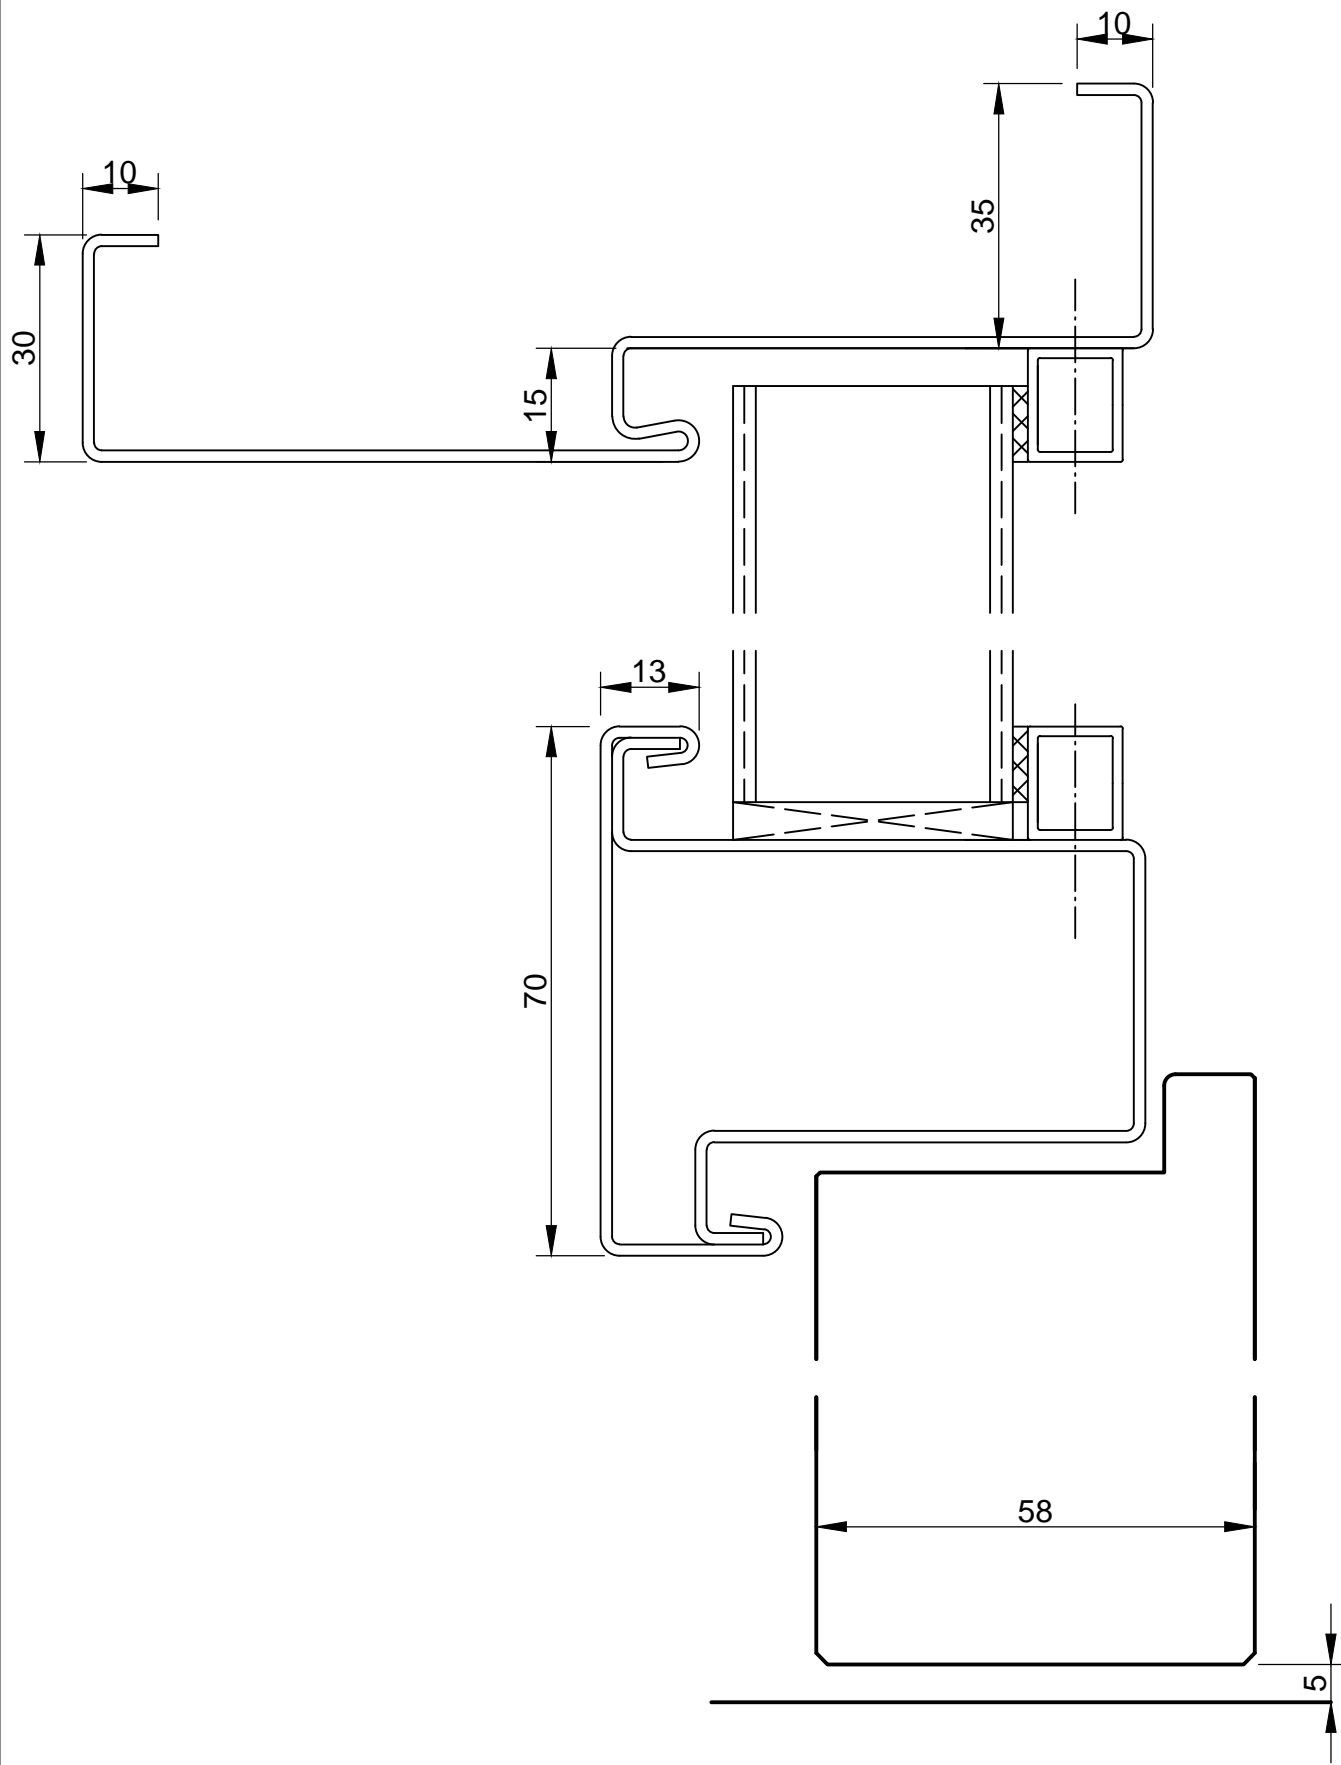

-все размеры в мм
 -размеры, указанные в скобках, являются альтернативным вариантом
 -толщина дверного полотна указана приблизительно и варьируется в зависимости от поверхности

Projekt	T90-2 FH-90/2-S-PTG с фальцем	
Objekt-NR.	Системный чертёж	Register 7.3
Detail	Вертикальный разрез	Index 7.3.1
Gezeichnet	Masstab	Datum
MD	1:1	02.2014

