


Ohne unsere Genehmigung darf diese Zeichnung weder kopiert noch an Dritten weitergegeben werden

-alle Maße in mm  
-Klammermaße sind als Alternative möglich  
-Türstärken sind ca. Maße und variieren je nach Oberfläche

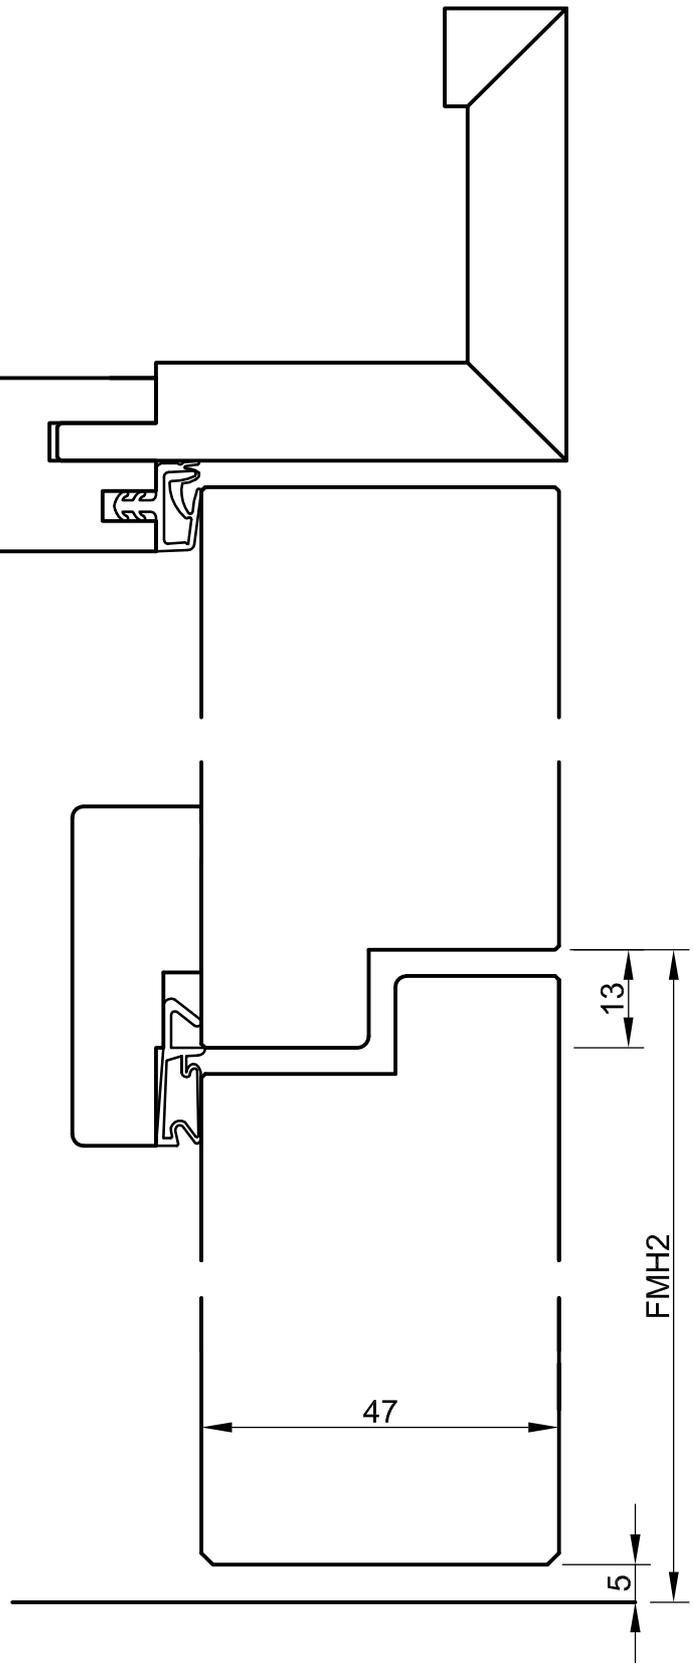

|            |                          |                              |
|------------|--------------------------|------------------------------|
| Projekt    | T-30-1 FH-4-H-OTB stumpf |                              |
| Objekt-NR. | Systemzeichnung          | Register 8.2                 |
| Detail     | Schnitt Vertikal         | Index 8.2_2                  |
| Gezeichnet | MD                       | Masstab 1:1<br>Datum 02.2014 |

