


Ohne unsere Genehmigung darf diese Zeichnung weder
kopiert noch an Dritten weitergegeben werden

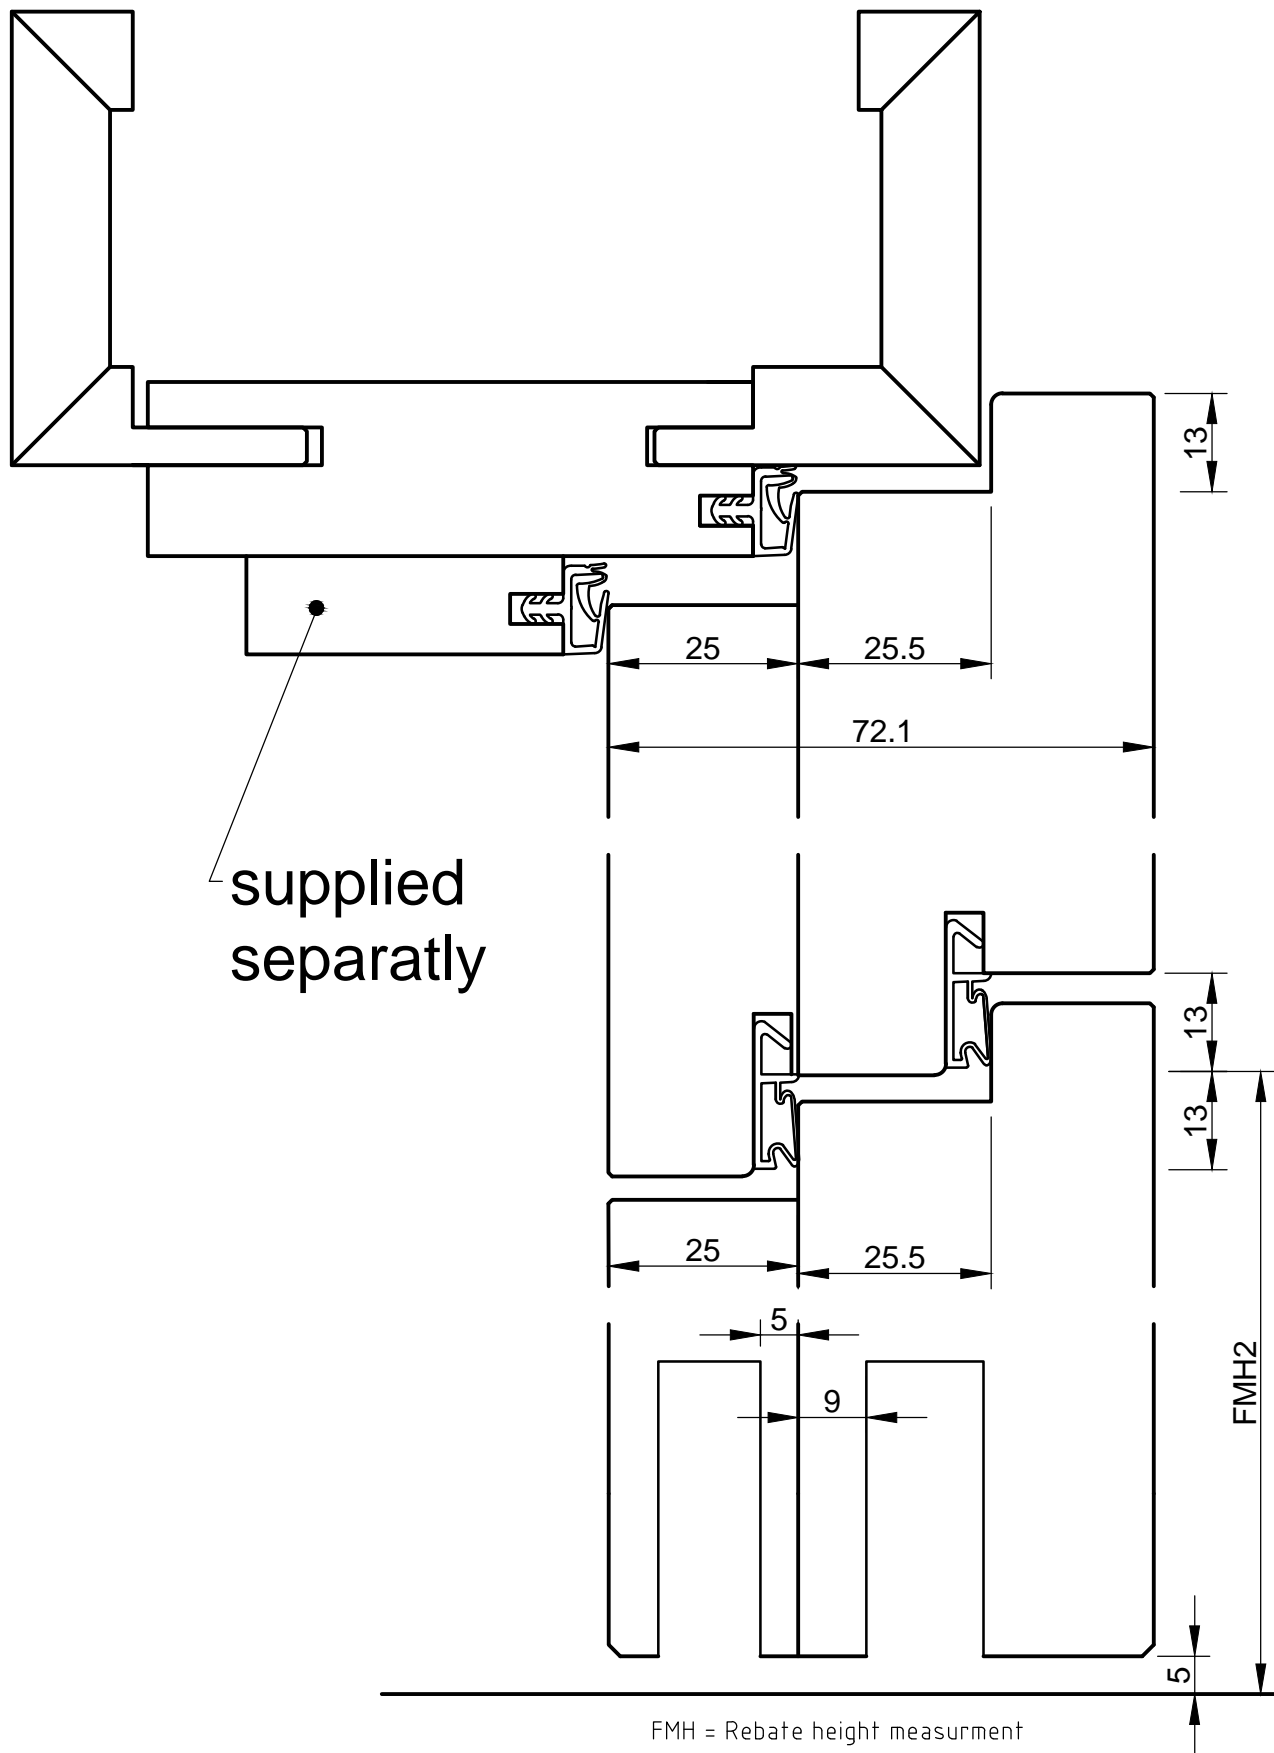

- All dimensions in mm
- Dimensions in brackets also possible
- Door thickness values are estimates and depend on the surface type

Projekt T-30-1 FH-4-H-DTB-42Double rebate		
Objekt-NR.	System drawing	Register 8.2
Detail	Vertikal section	Index 82.5
Gezeichnet MD	Masstab 1:1	Datum 02.2014

BERTSCH