


Ohne unsere Genehmigung darf diese Zeichnung weder kopiert noch an Dritten weitergegeben werden

- All dimensions in mm
- Dimensions in brackets also possible
- Door thickness values are estimates and depend on the surface type

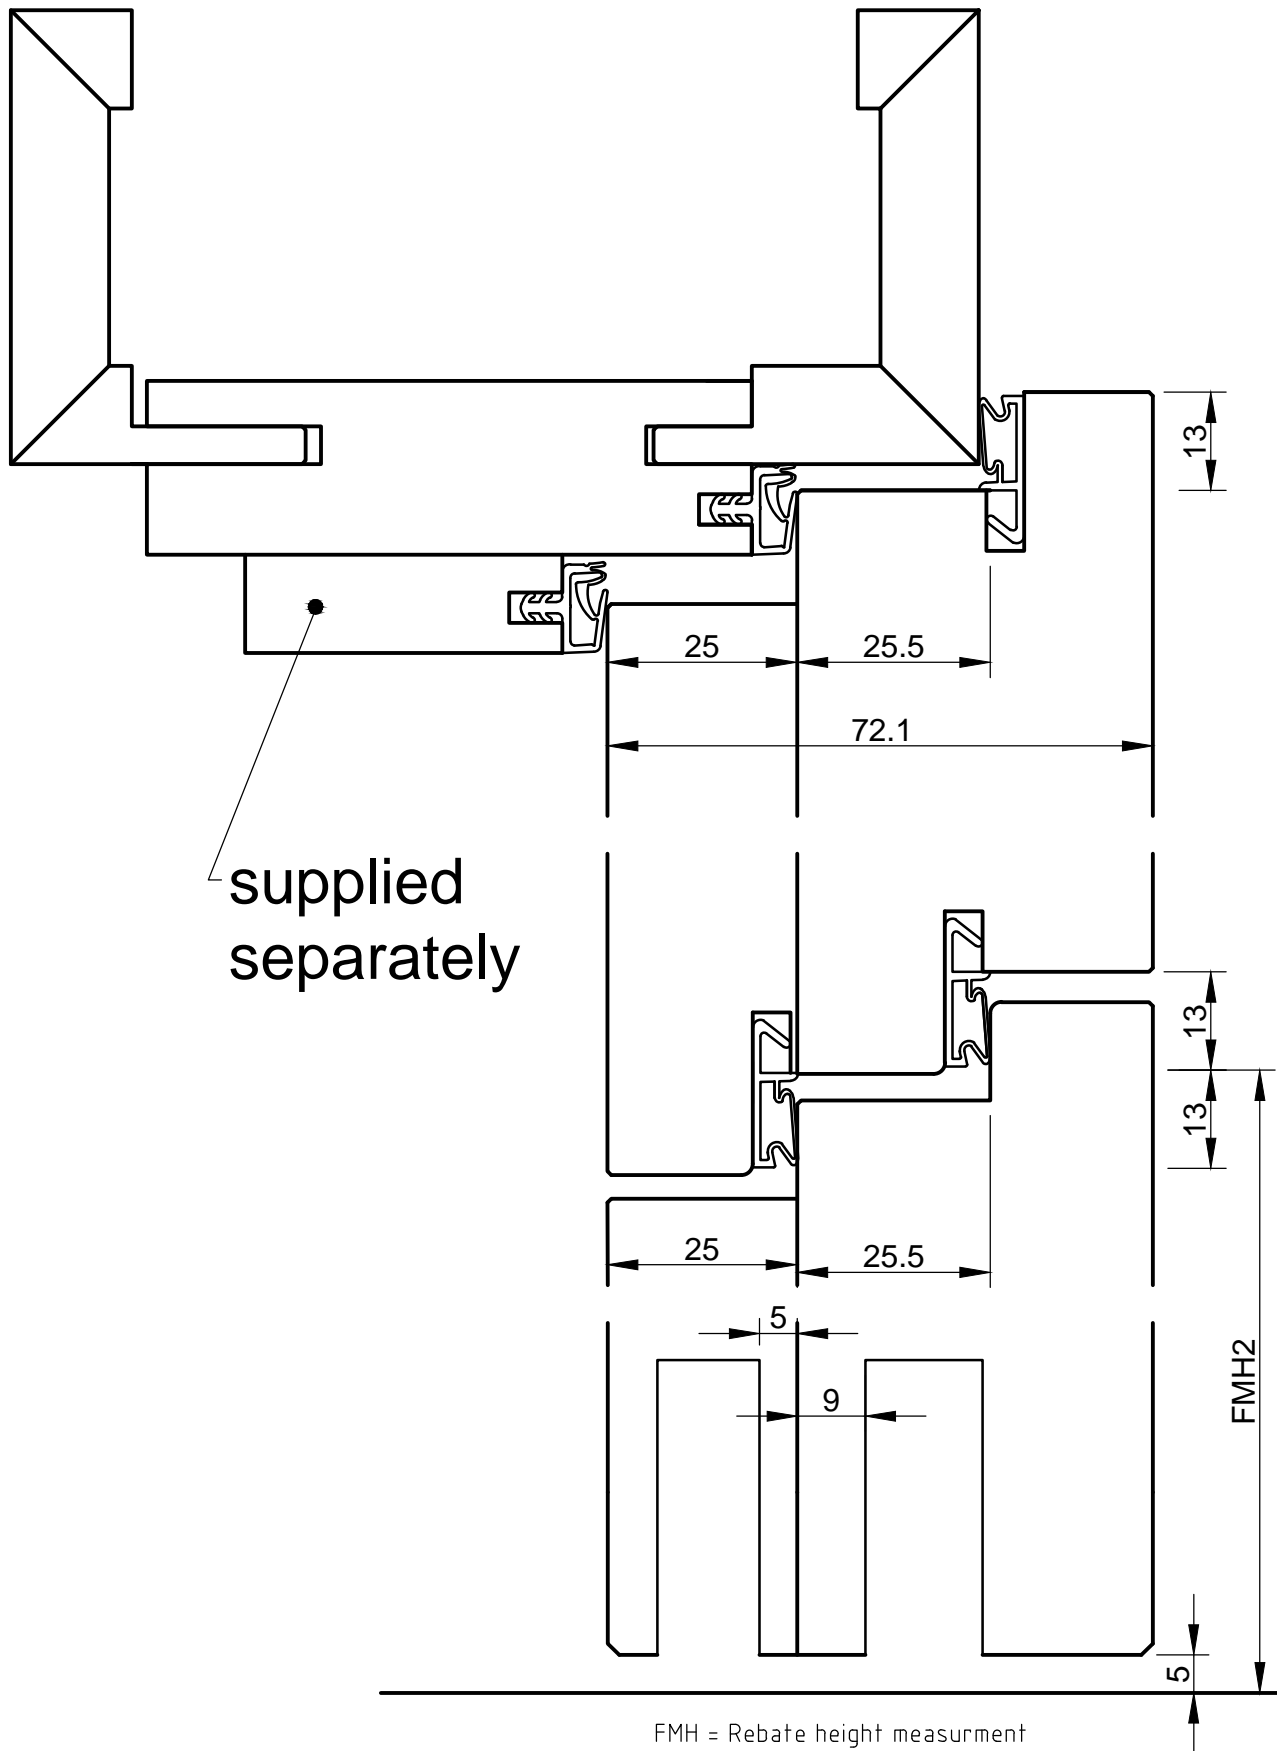

| | | |
|------------|-----------------------------------|--------------|
| Projekt | T-30-1FH-4-H-OTB-48 Double rebate | |
| Objekt-NR. | System drawing | Register 8.2 |
| Detail | Vertikal section | Index 8.2.7 |
| Gezeichnet | Masstab | Datum |
| MD | 1:1 | 02.2014 |

