


Ohne unsere Genehmigung darf diese Zeichnung weder
kopiert noch an Dritten weitergegeben werden

-All dimensions in mm
-Dimensions in brackets
also possible
-Door thickness values are
estimates and depend on
the surface type

Projekt RS-4-H-DTB-32 Single rebate		
Objekt-NR.	System drawing	Register 10.2
Detail	Vertikal section	Index 10.2_1
Gezeichnet MD	Masstab 1:1	Datum 02.2014

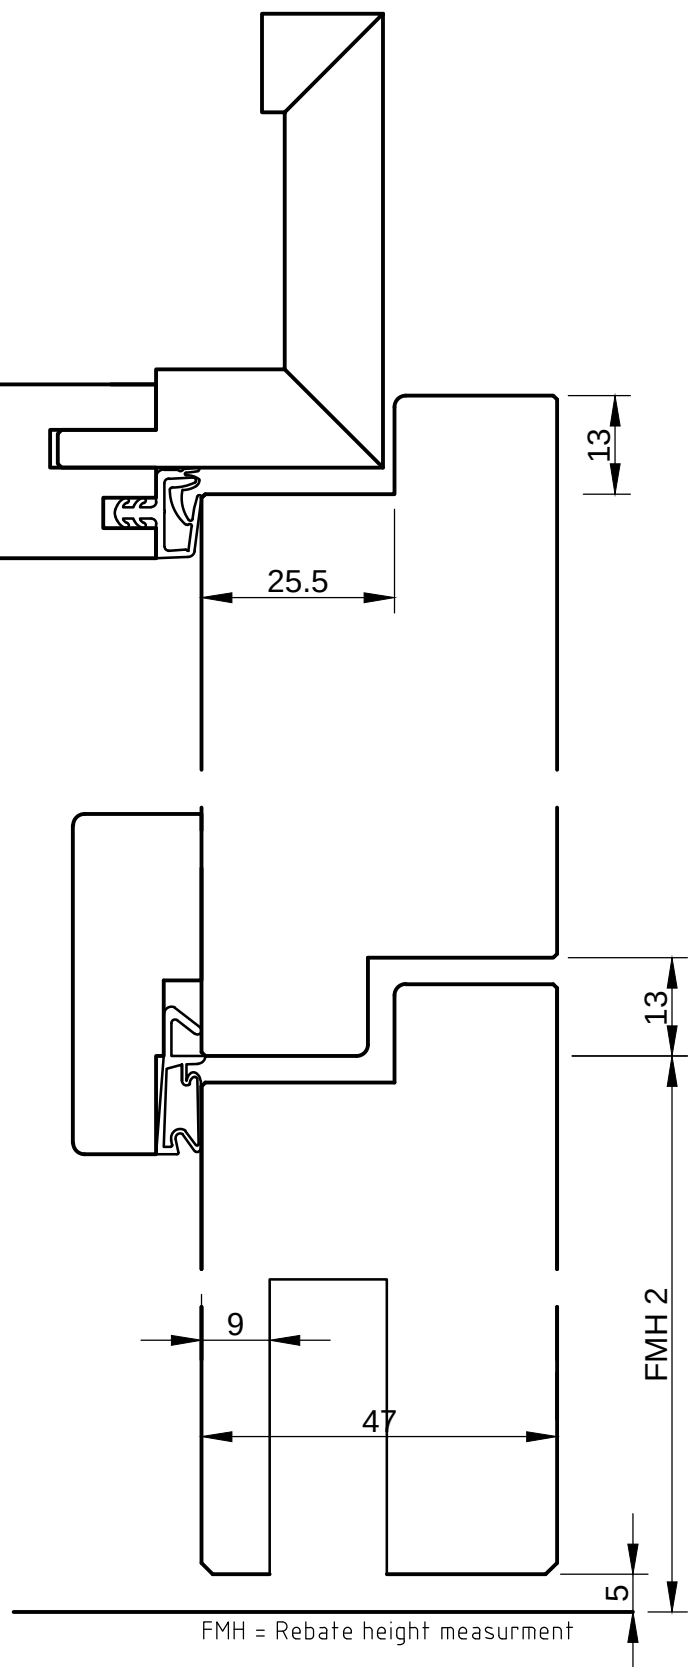

BERTSCH