


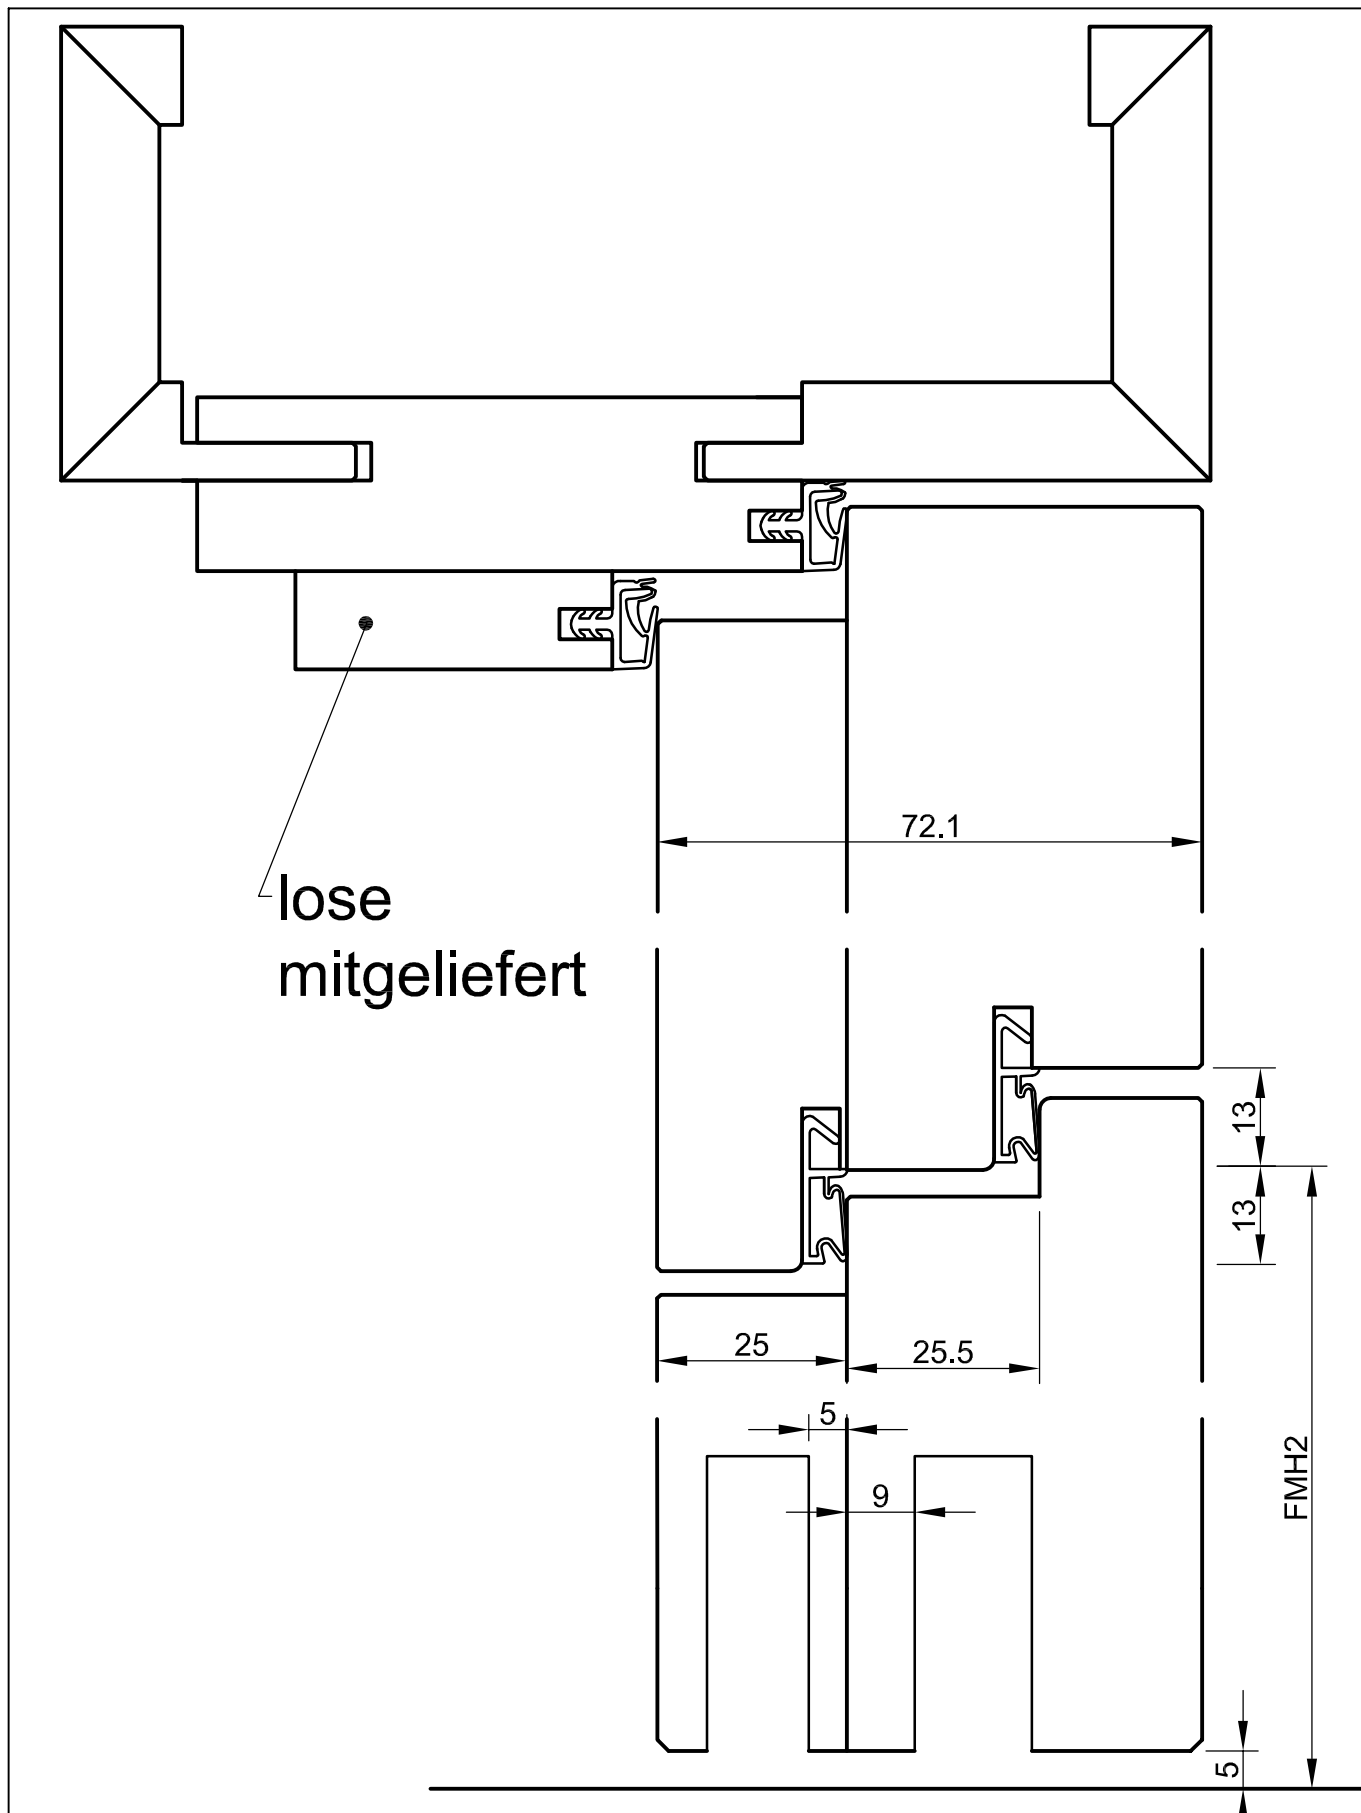

-alle Maße in mm
-Klammermaße sind als Alternative möglich
-Türstärken sind ca. Maße und variieren je nach Oberfläche

Projekt	RS-4-H-OTB-42 stumpf LF	
Objekt-NR.	Systemzeichnung	Register 10.2
Detail	Schnitt Vertikal	Index 10.2_6
Gezeichnet MD	Maßstab 1:1	Datum 02.2014

