


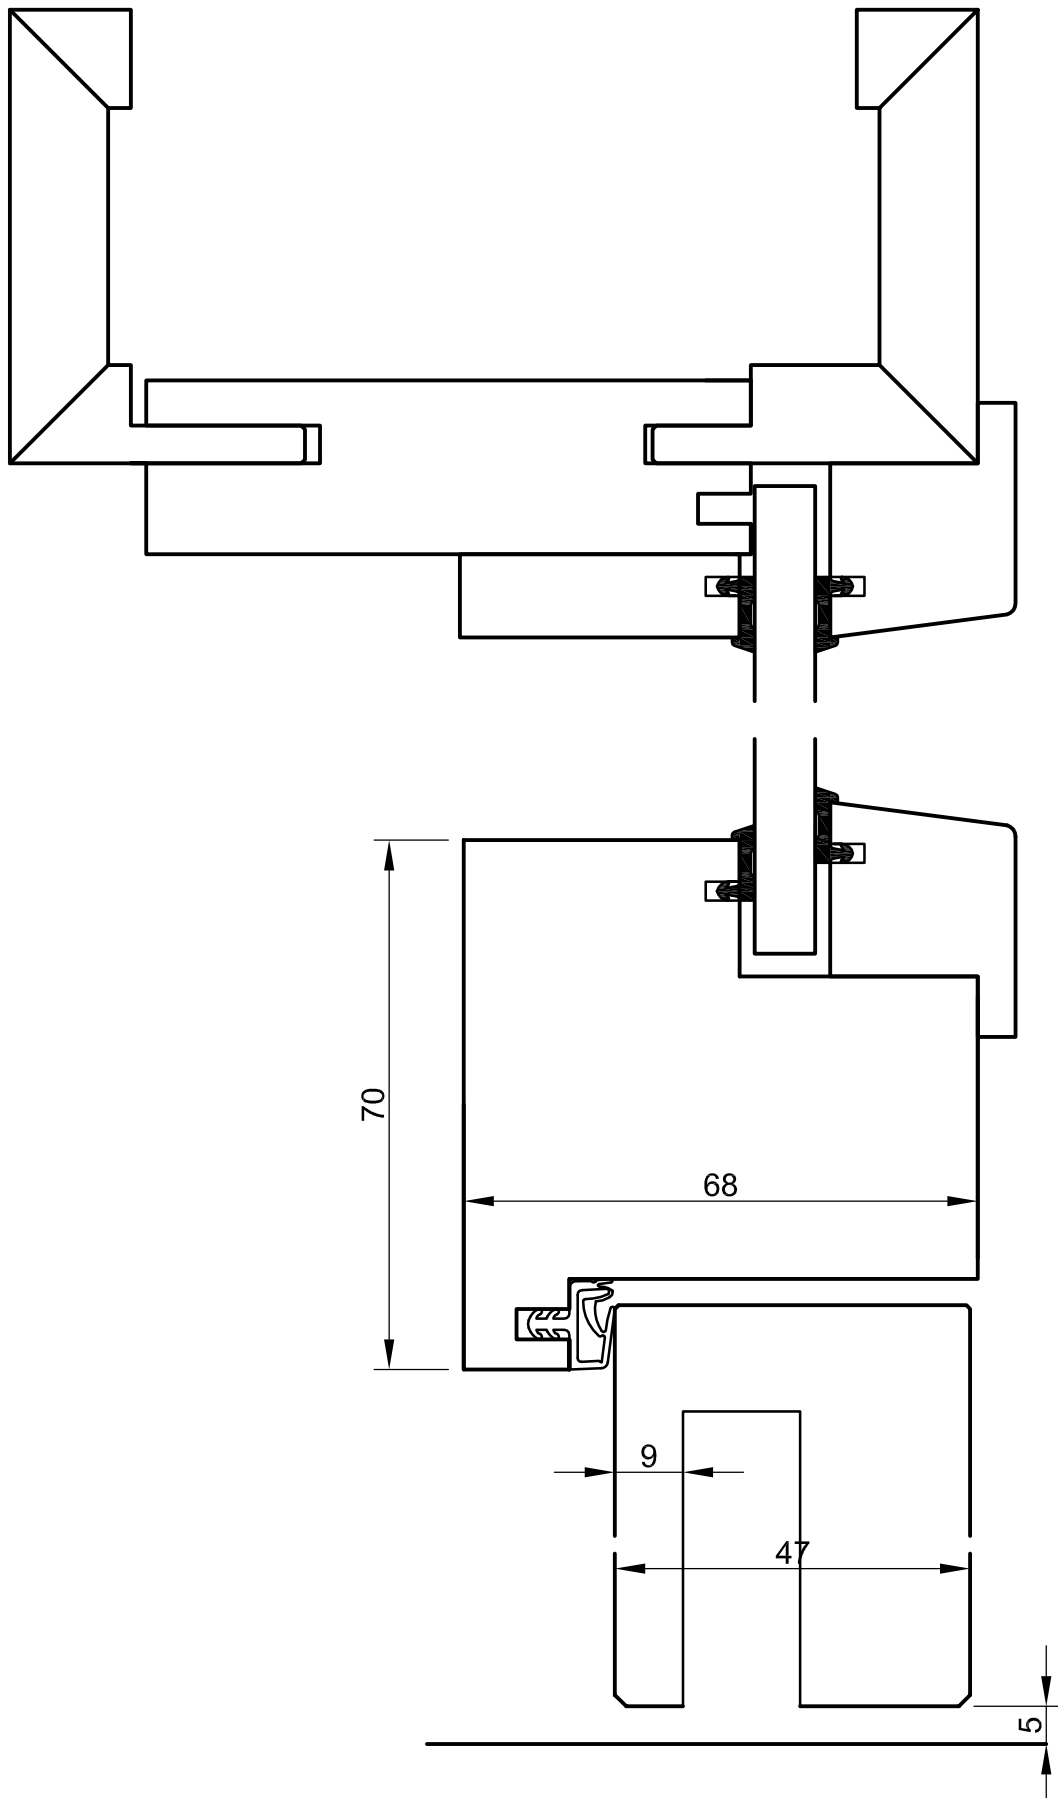

-alle Maße in mm
-Klammermaße sind als
Alternative möglich
-Türstärken sind ca. Maße
und variieren je nach
Oberfläche

Projekt	RS-4-H-DTG-32 stumpf	
Objekt-NR.	Systemzeichnung	Register 10.3
Detail	Schnitt Vertikal	Index 10.3_2
Gezeichnet MD	Maßstab 1:1	Datum 02.2014

