


Ohne unsere Genehmigung darf diese Zeichnung weder
kopiert noch an Dritten weitergegeben werden

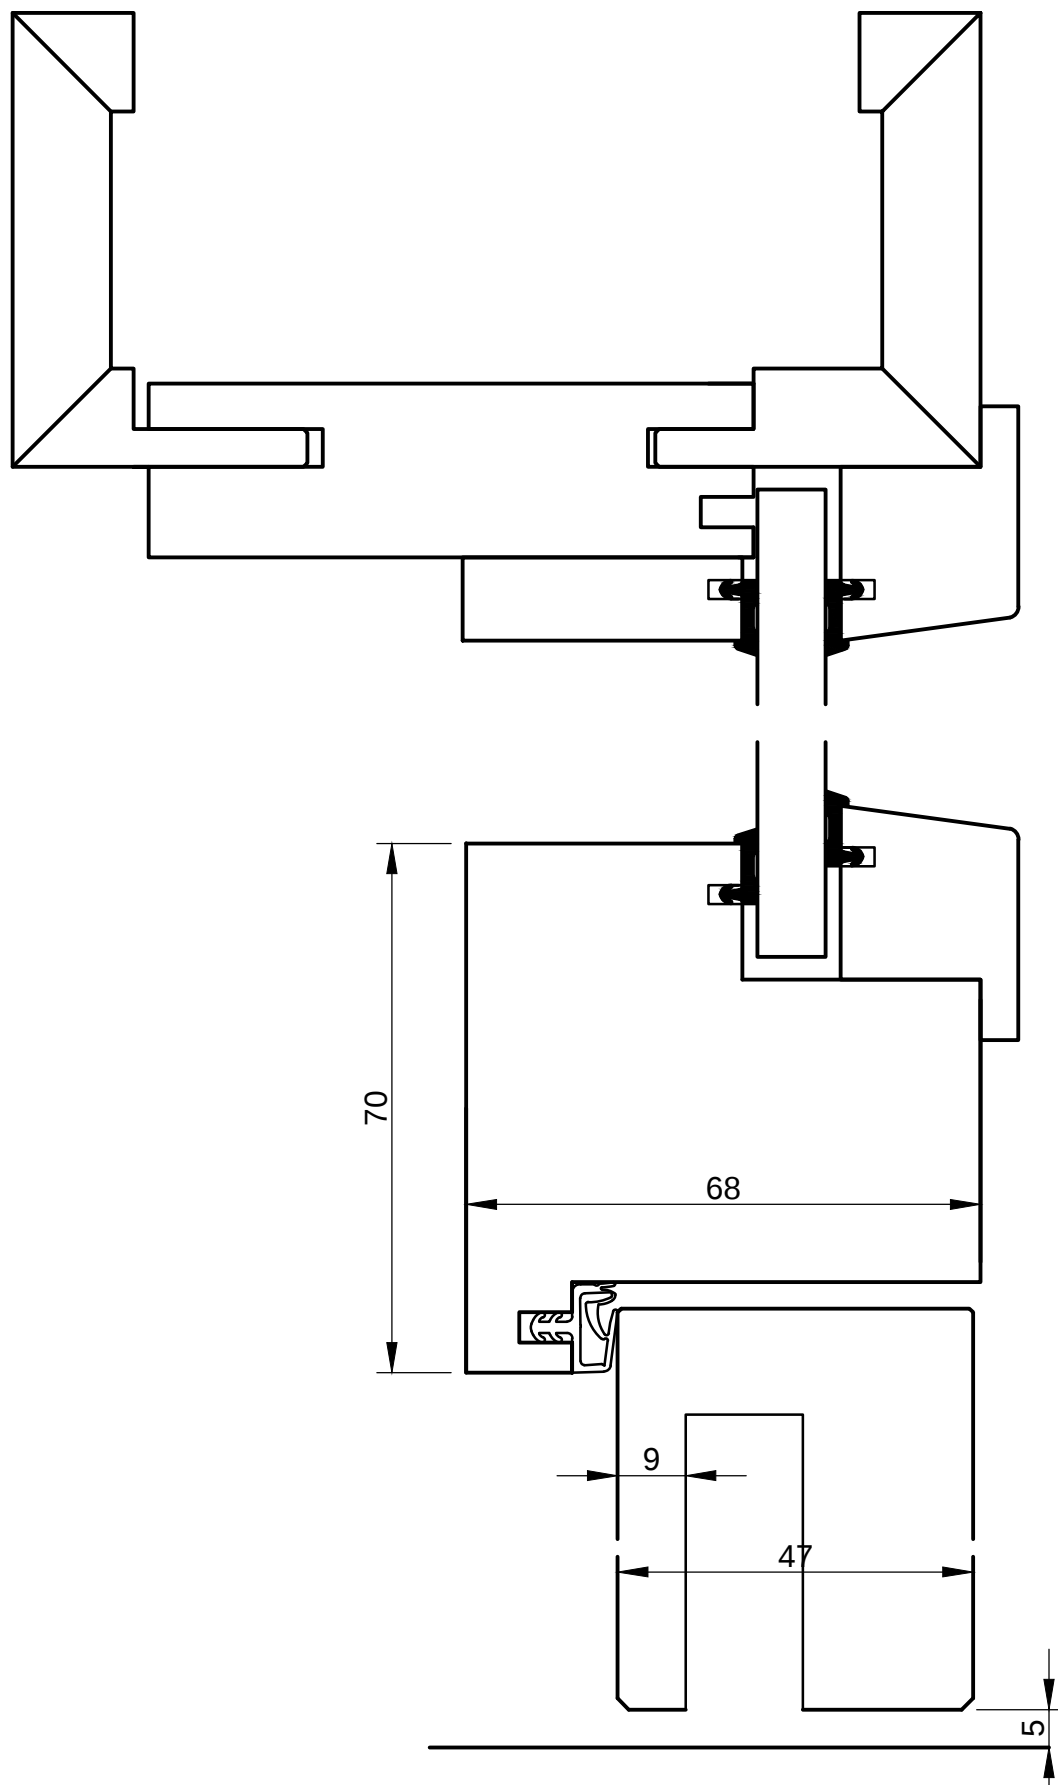

-все размеры в мм
-размеры, указанные в скобках,
являются альтернативным
вариантом
-толщина дверного полотна
указана приблизительно и
варьируется в зависимости от
поверхности

Projekt	RS-4-H-DTG-37 без фальца	
Objekt-NR.	Системный чертеж	Register 10.3
Detail	Вертикальный разрез	Index 10.3_4
Gezeichnet MD	Masstab 1:1	Datum 02.2014

BERTSCH