


Ohne unsere Genehmigung darf diese Zeichnung weder kopiert noch an Dritten weitergegeben werden

-alle Maße in mm  
 -Klammermaße sind als Alternative möglich  
 -Türstärken sind ca. Maße und variieren je nach Oberfläche

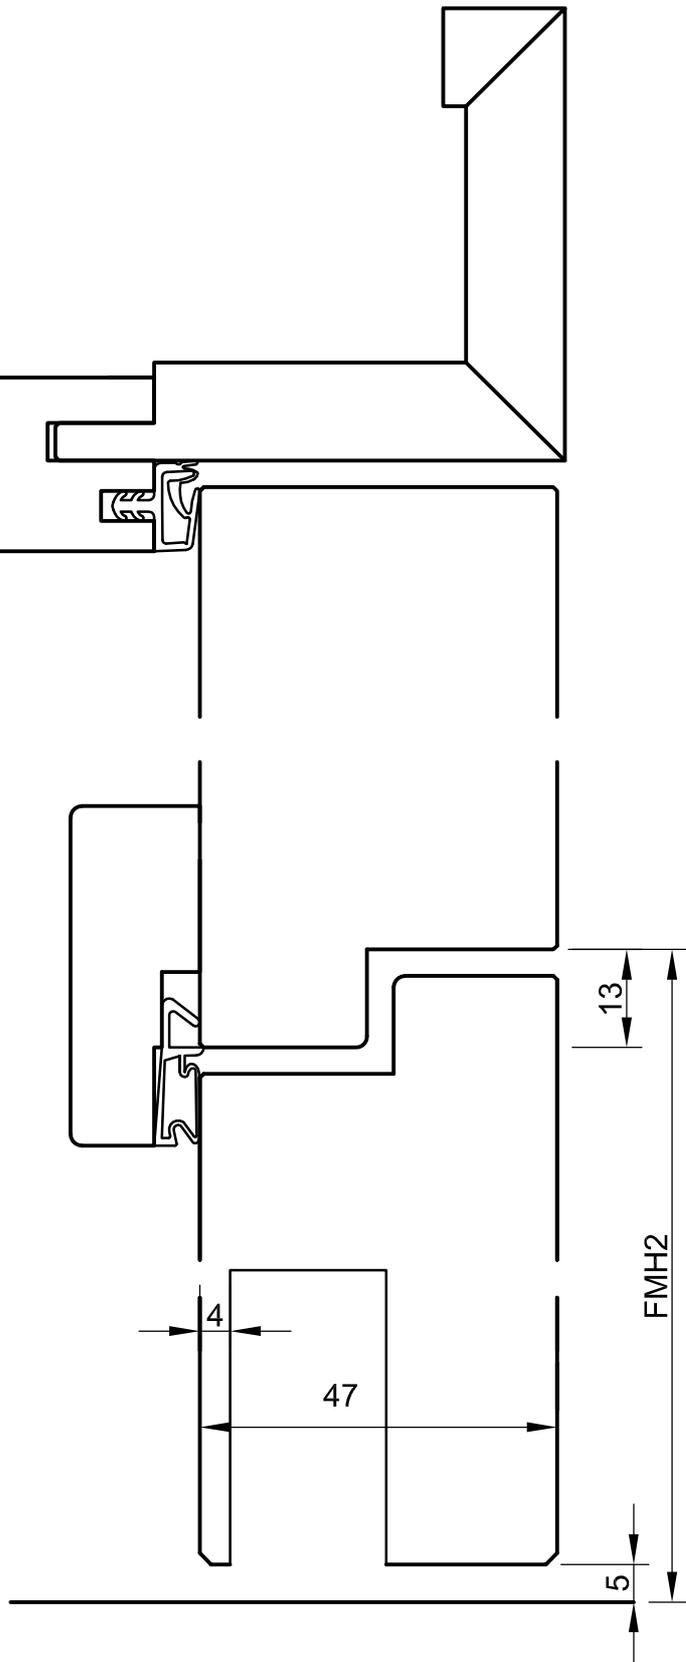

Projekt	RS-4/2-H-OTB-32 stumpf	
Objekt-NR.	Systemzeichnung	Register 11.2
Detail	Schnitt Vertikal	Index 11.2_2
Gezeichnet	MD	Masstab 1:1 Datum 02.2014

