


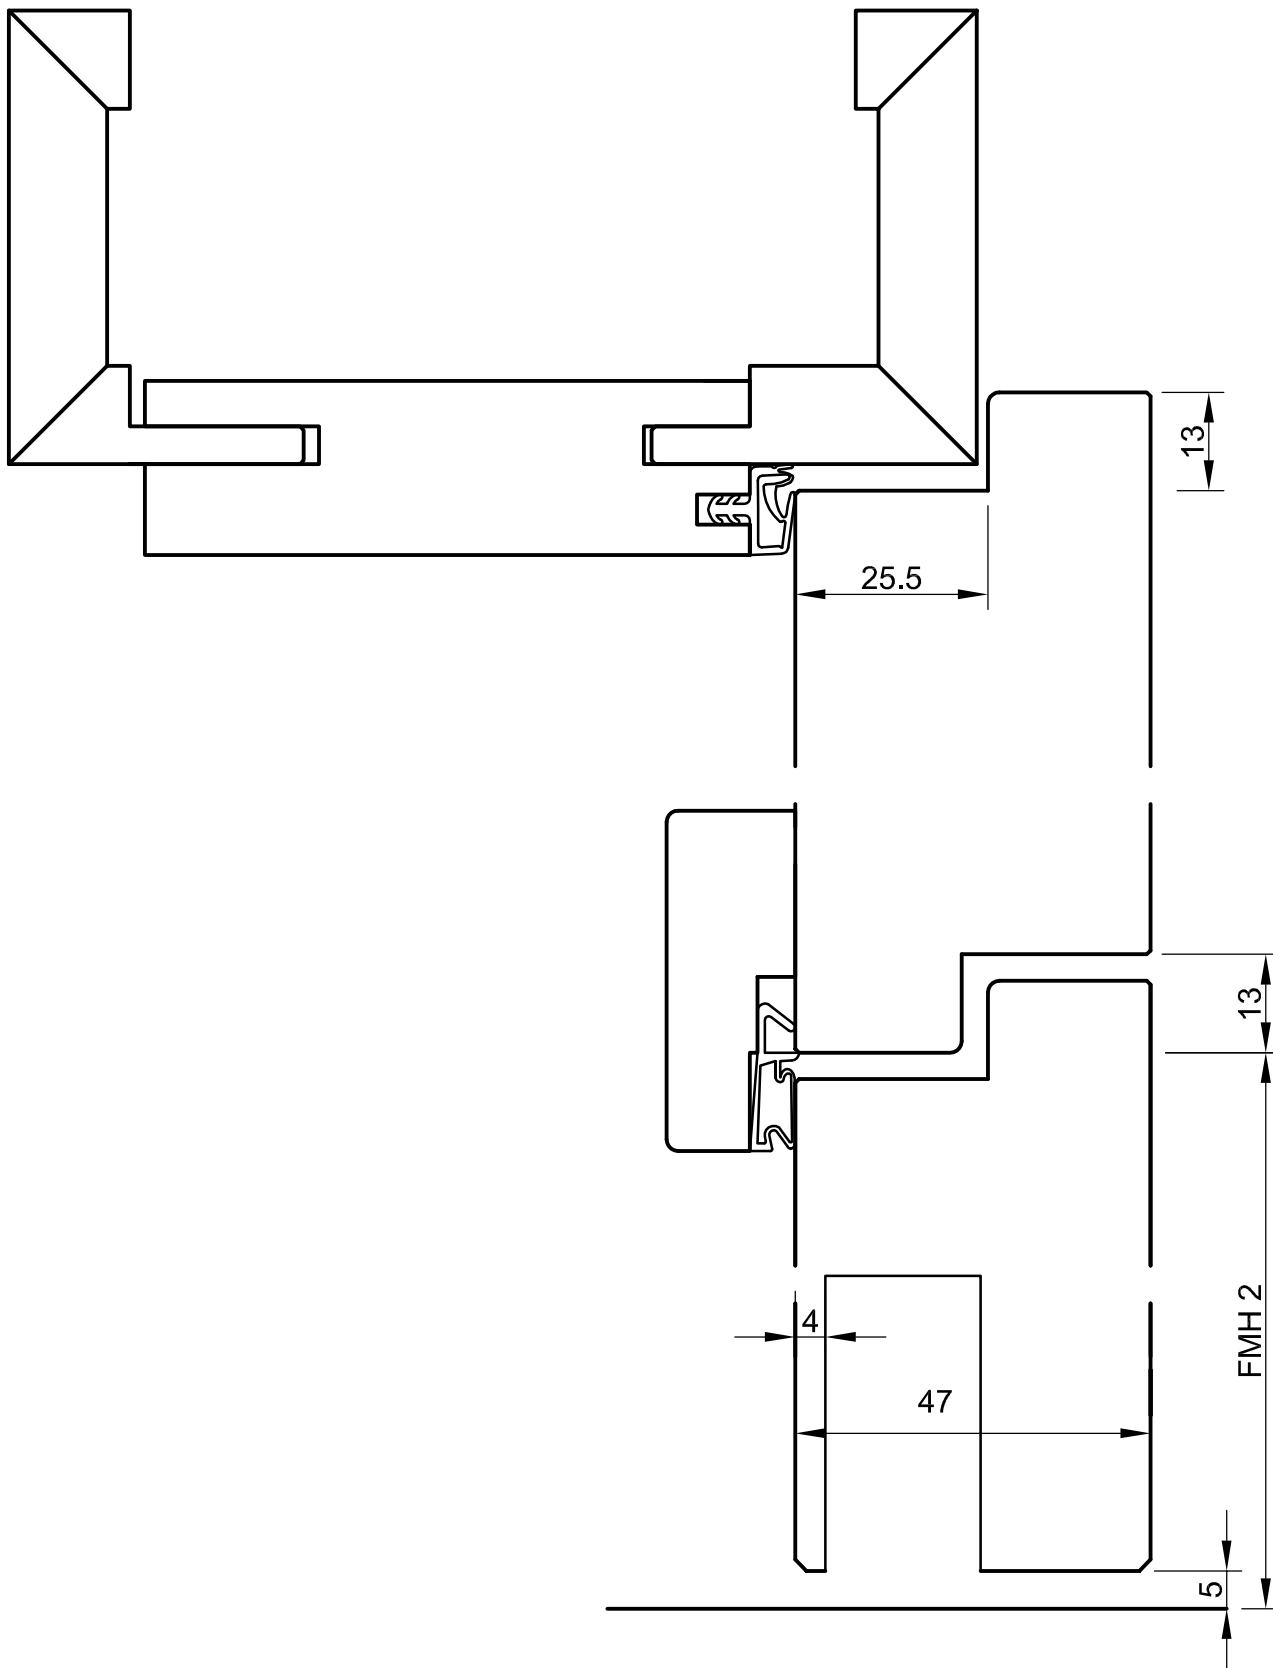

-alle Maße in mm
-Klammermaße sind als Alternative möglich
-Türstärken sind ca. Maße und variieren je nach Oberfläche

Projekt	RS-4/2-H-DTB-37 Einfachfalz	
Objekt-Nr.	Systemzeichnung	Register 11.2
Detail	Schnitt Vertikal	Index 11.2_3
Gezeichnet MD	Maßstab 1:1	Datum 02.2014

