


Ohne unsere Genehmigung darf diese Zeichnung weder
kopiert noch an Dritten weitergegeben werden

- All dimensions in mm
- Dimensions in brackets also possible
- Door thickness values are estimates and depend on the surface type

Projekt RS-4/2-H-DTB-37 Single rebate		
Objekt-NR.	System drawing	Register 11.2
Detail	Vertikal section	Index 11.2_3
Gezeichnet MD	Masstab 1:1	Datum 02.2014

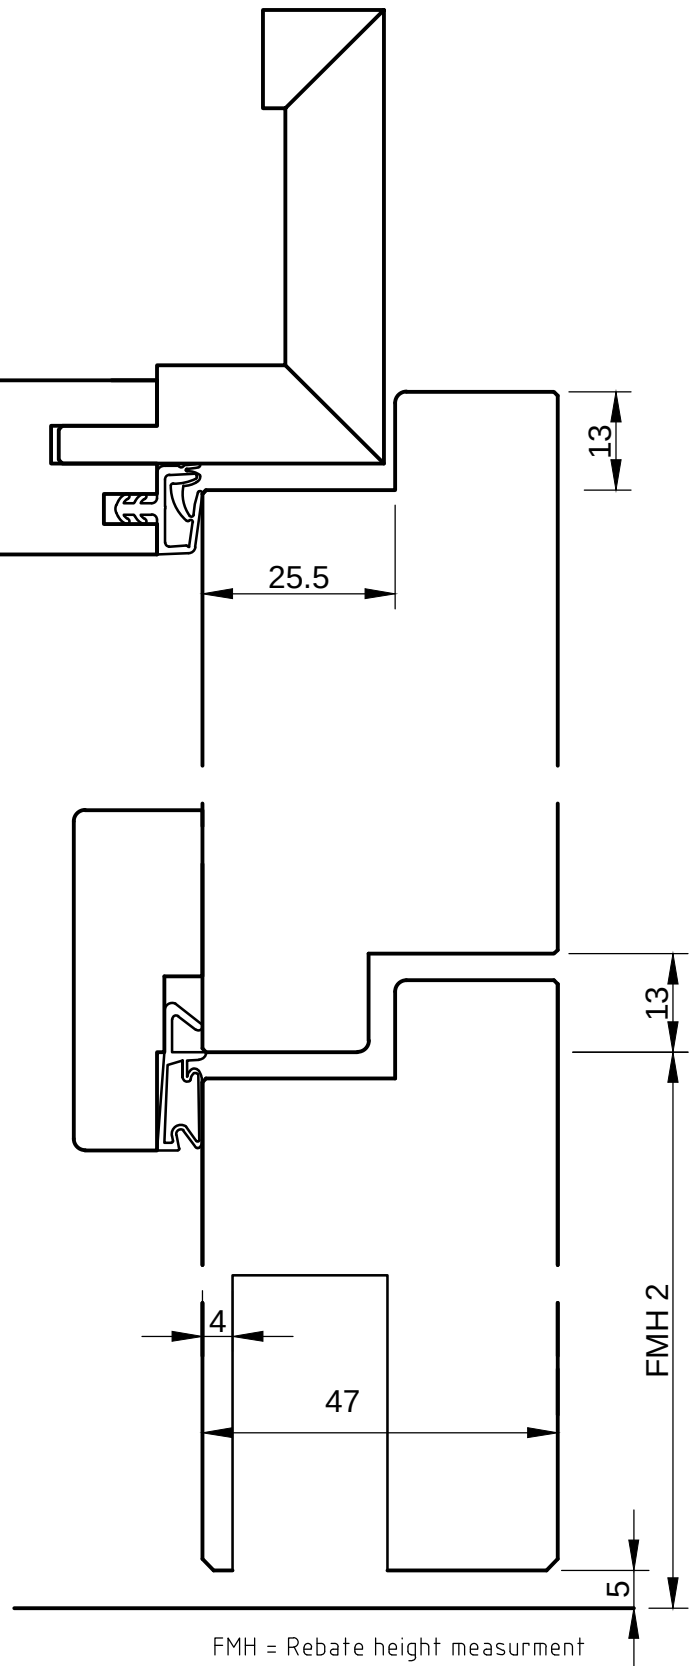

BERTSCH