


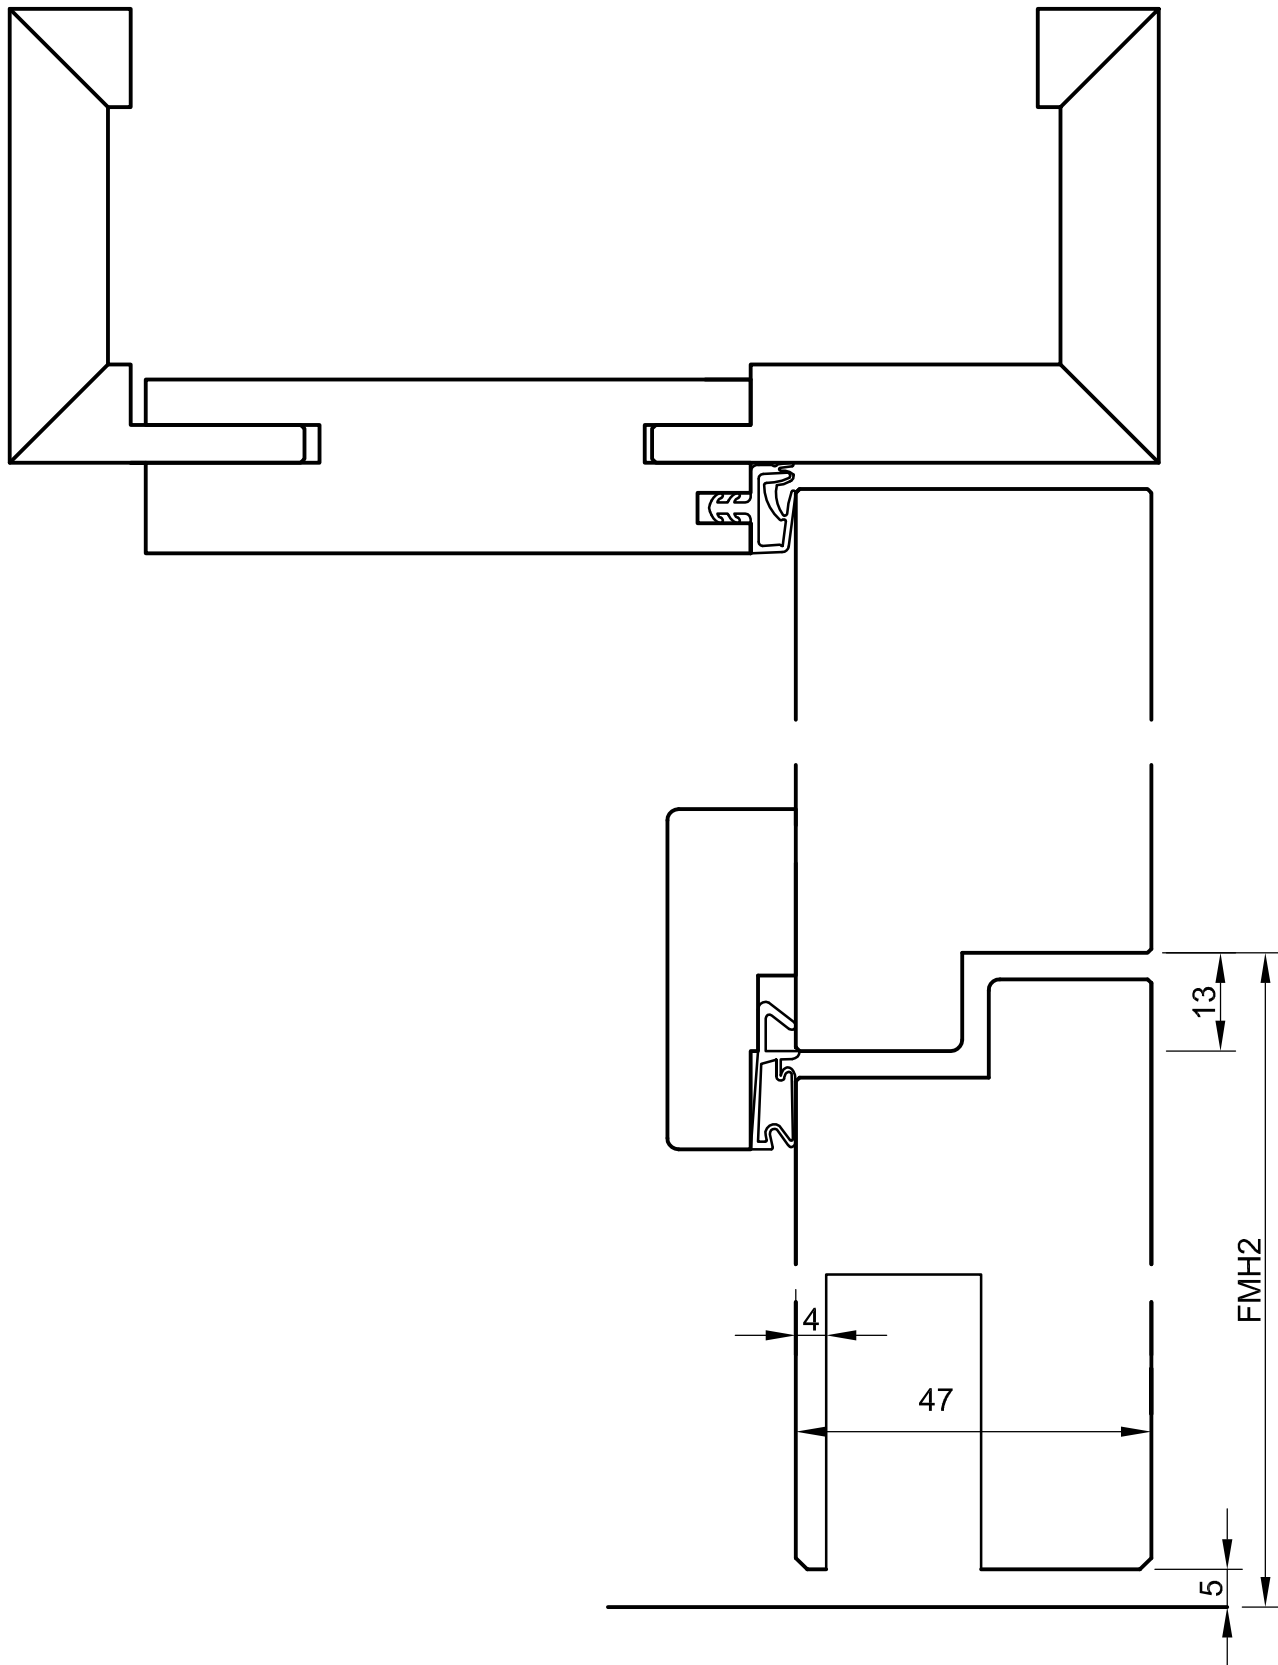

-alle Maße in mm
 -Klammermaße sind als Alternative möglich
 -Türstärken sind ca. Maße und variieren je nach Oberfläche

Projekt	RS-4/2-H-DTB-37 stumpf	
Objekt-Nr.	Systemzeichnung	Register 11.2
Detail	Schnitt Vertikal	Index 11.2_4
Gezeichnet MD	Maßstab 1:1	Datum 02.2014

