


Ohne unsere Genehmigung darf diese Zeichnung weder
kopiert noch an Dritten weitergegeben werden

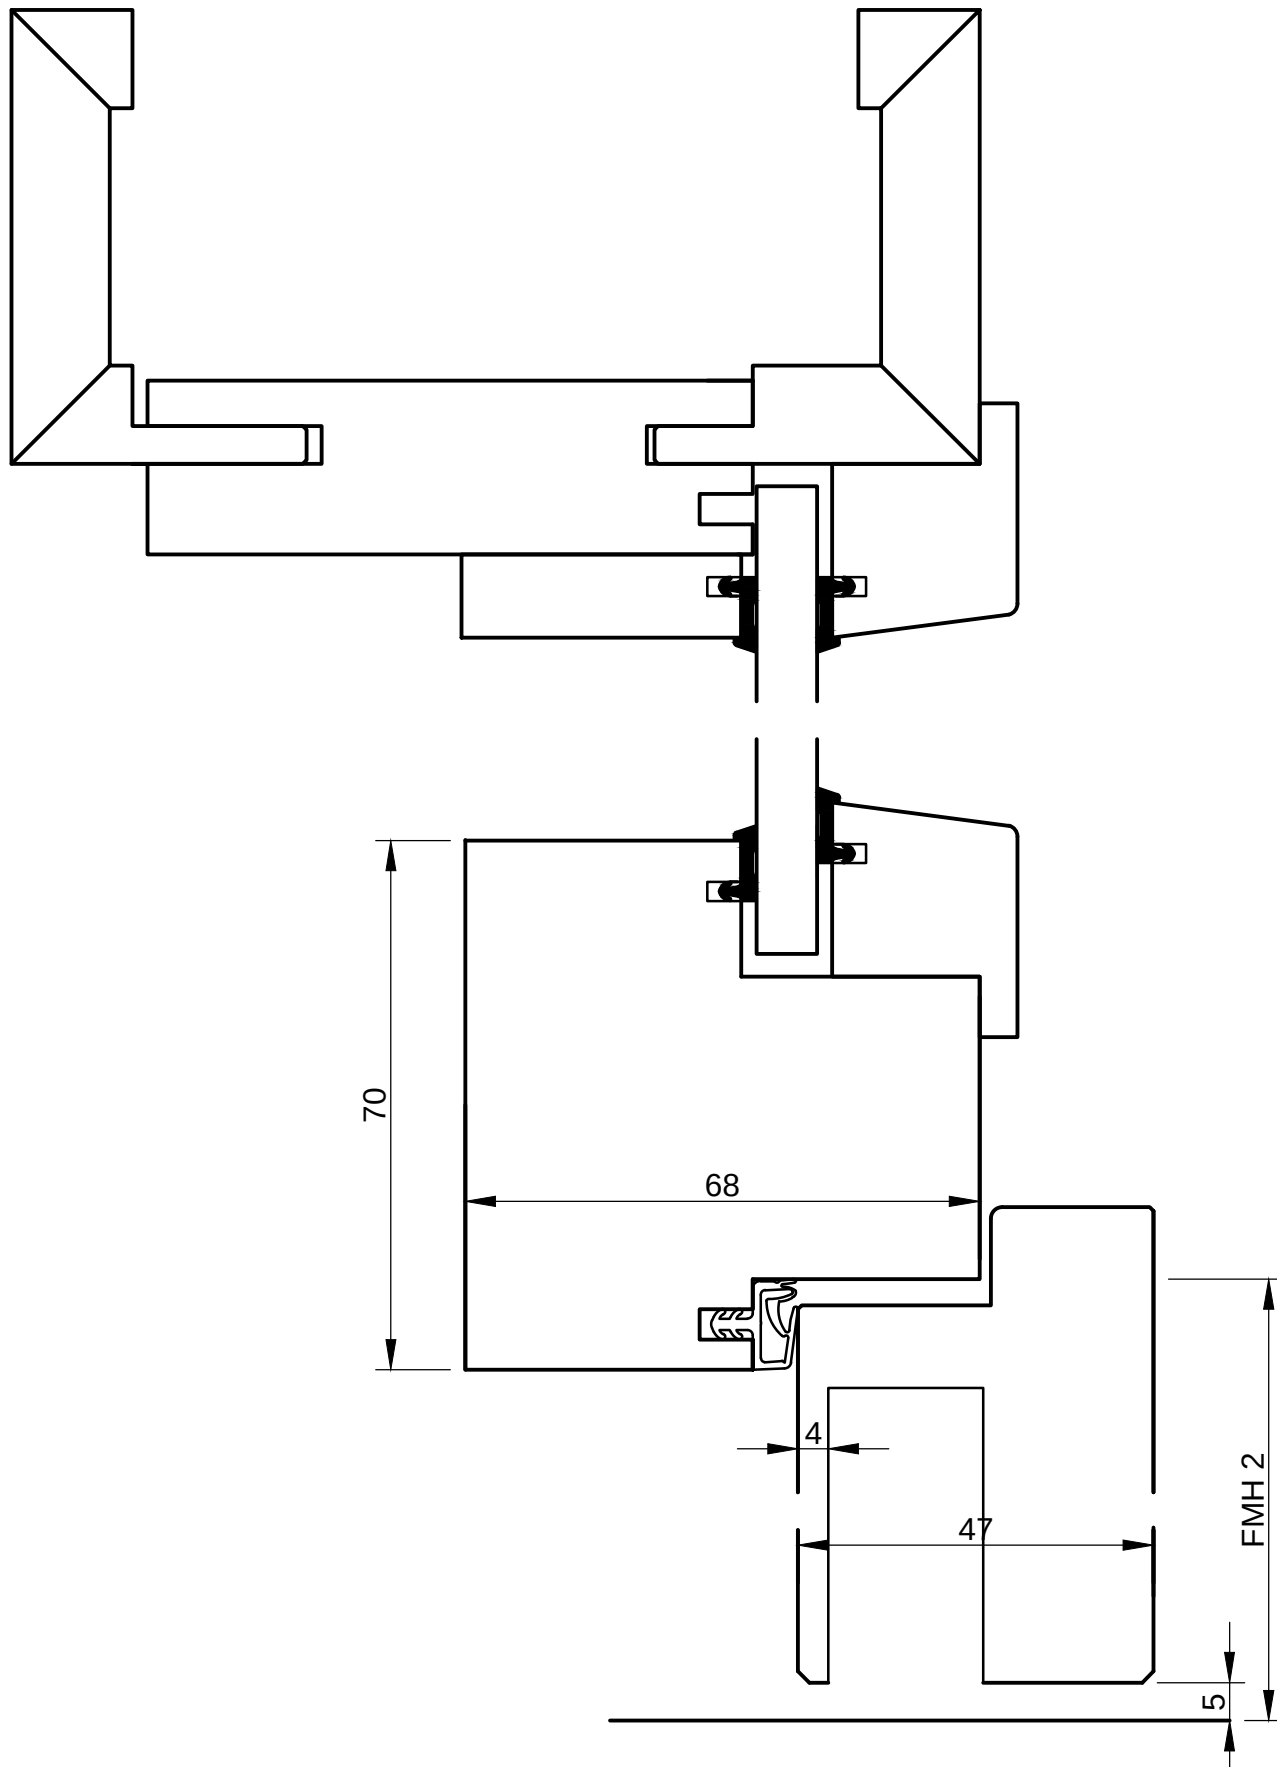

-все размеры в мм
-размеры, указанные в скобках,
являются альтернативным
вариантом
-толщина дверного полотна
указана приблизительно и
варьируется в зависимости от
поверхности

Проект RS-4/2-H-PTG-32Стандартный Фальц		
Объект-№	Системный чертеж	Register 11.3
Detail	Вертикальный разрез	Index 11.3_1
Gezeichnet MD	Masstab 1:1	Datum 02.2014

BERTSCH