


Ohne unsere Genehmigung darf diese Zeichnung weder
kopiert noch an Dritten weitergegeben werden

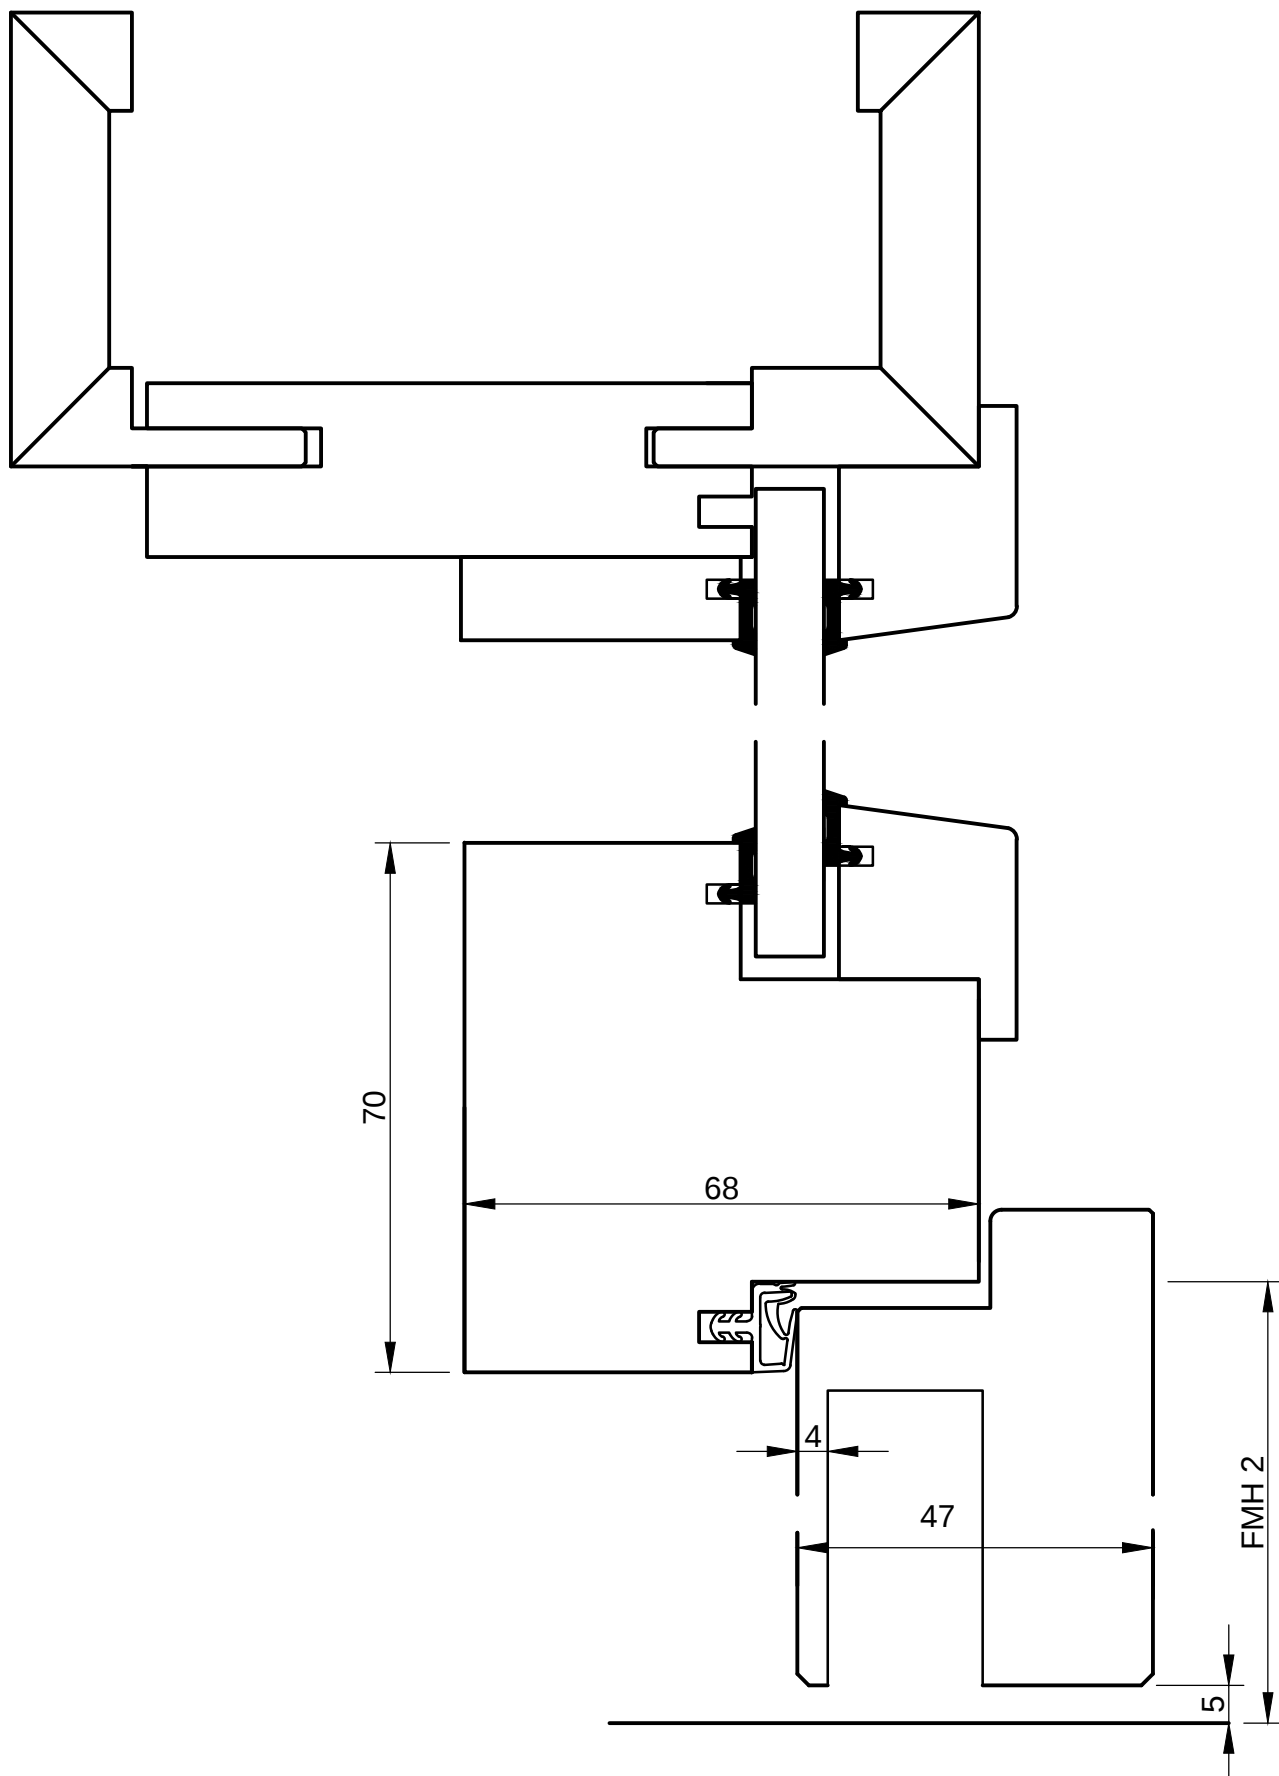

-все размеры в мм
-размеры, указанные в скобках,
являются альтернативным
вариантом
-толщина дверного полотна
указана приблизительно и
варьируется в зависимости от
поверхности

Проект		
RS-4/2-H-PTG-37Стандартный фальц		
Объект-№	Register	
Системный чертеж	11.3	
Detail	Вертикальный разрез	Index
		11.3_3
Gezeichnet	Masstab	Datum
MD	1:1	02.2014

BERTSCH