


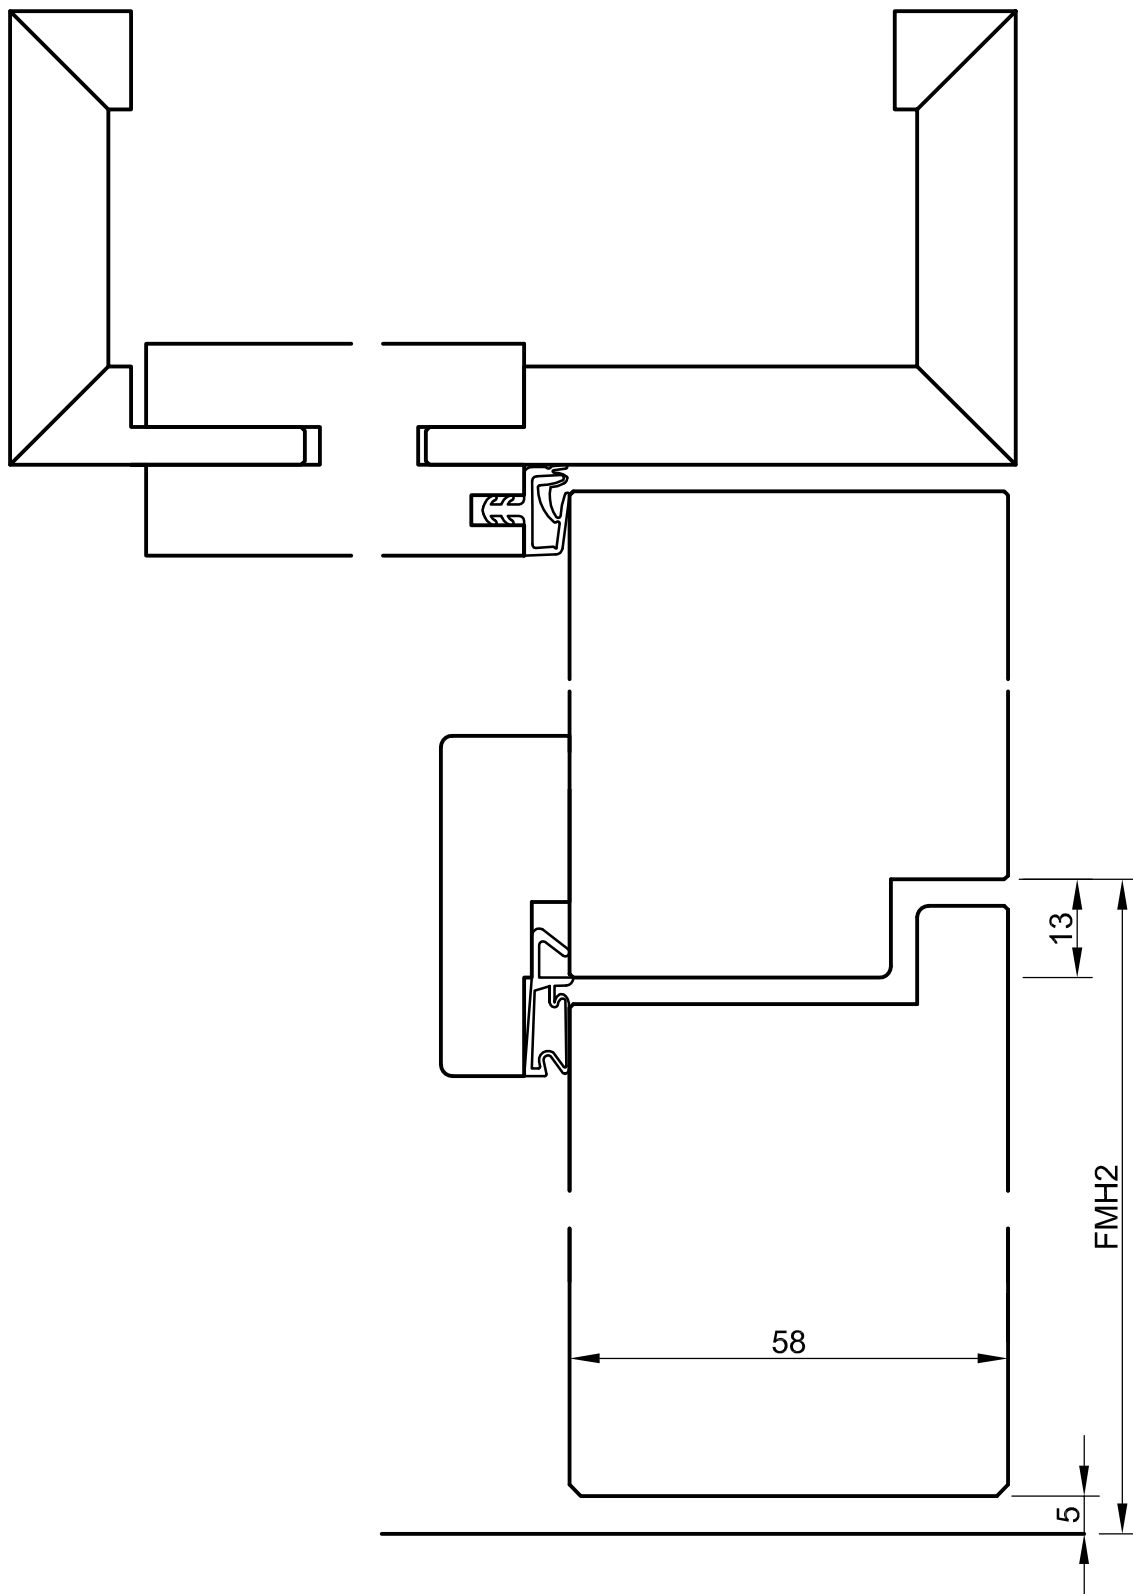

-alle Maße in mm
 -Klammermaße sind als Alternative möglich
 -Türstärken sind ca. Maße und variieren je nach Oberfläche

Projekt	T90-2 FH-90/2-H-DTB stumpf	
Objekt-Nr.	Systemzeichnung	Register 13.2
Detail	Schnitt Vertikal	Index 13.2_2
Gezeichnet MD	Maßstab 1:1	Datum 02.2014

