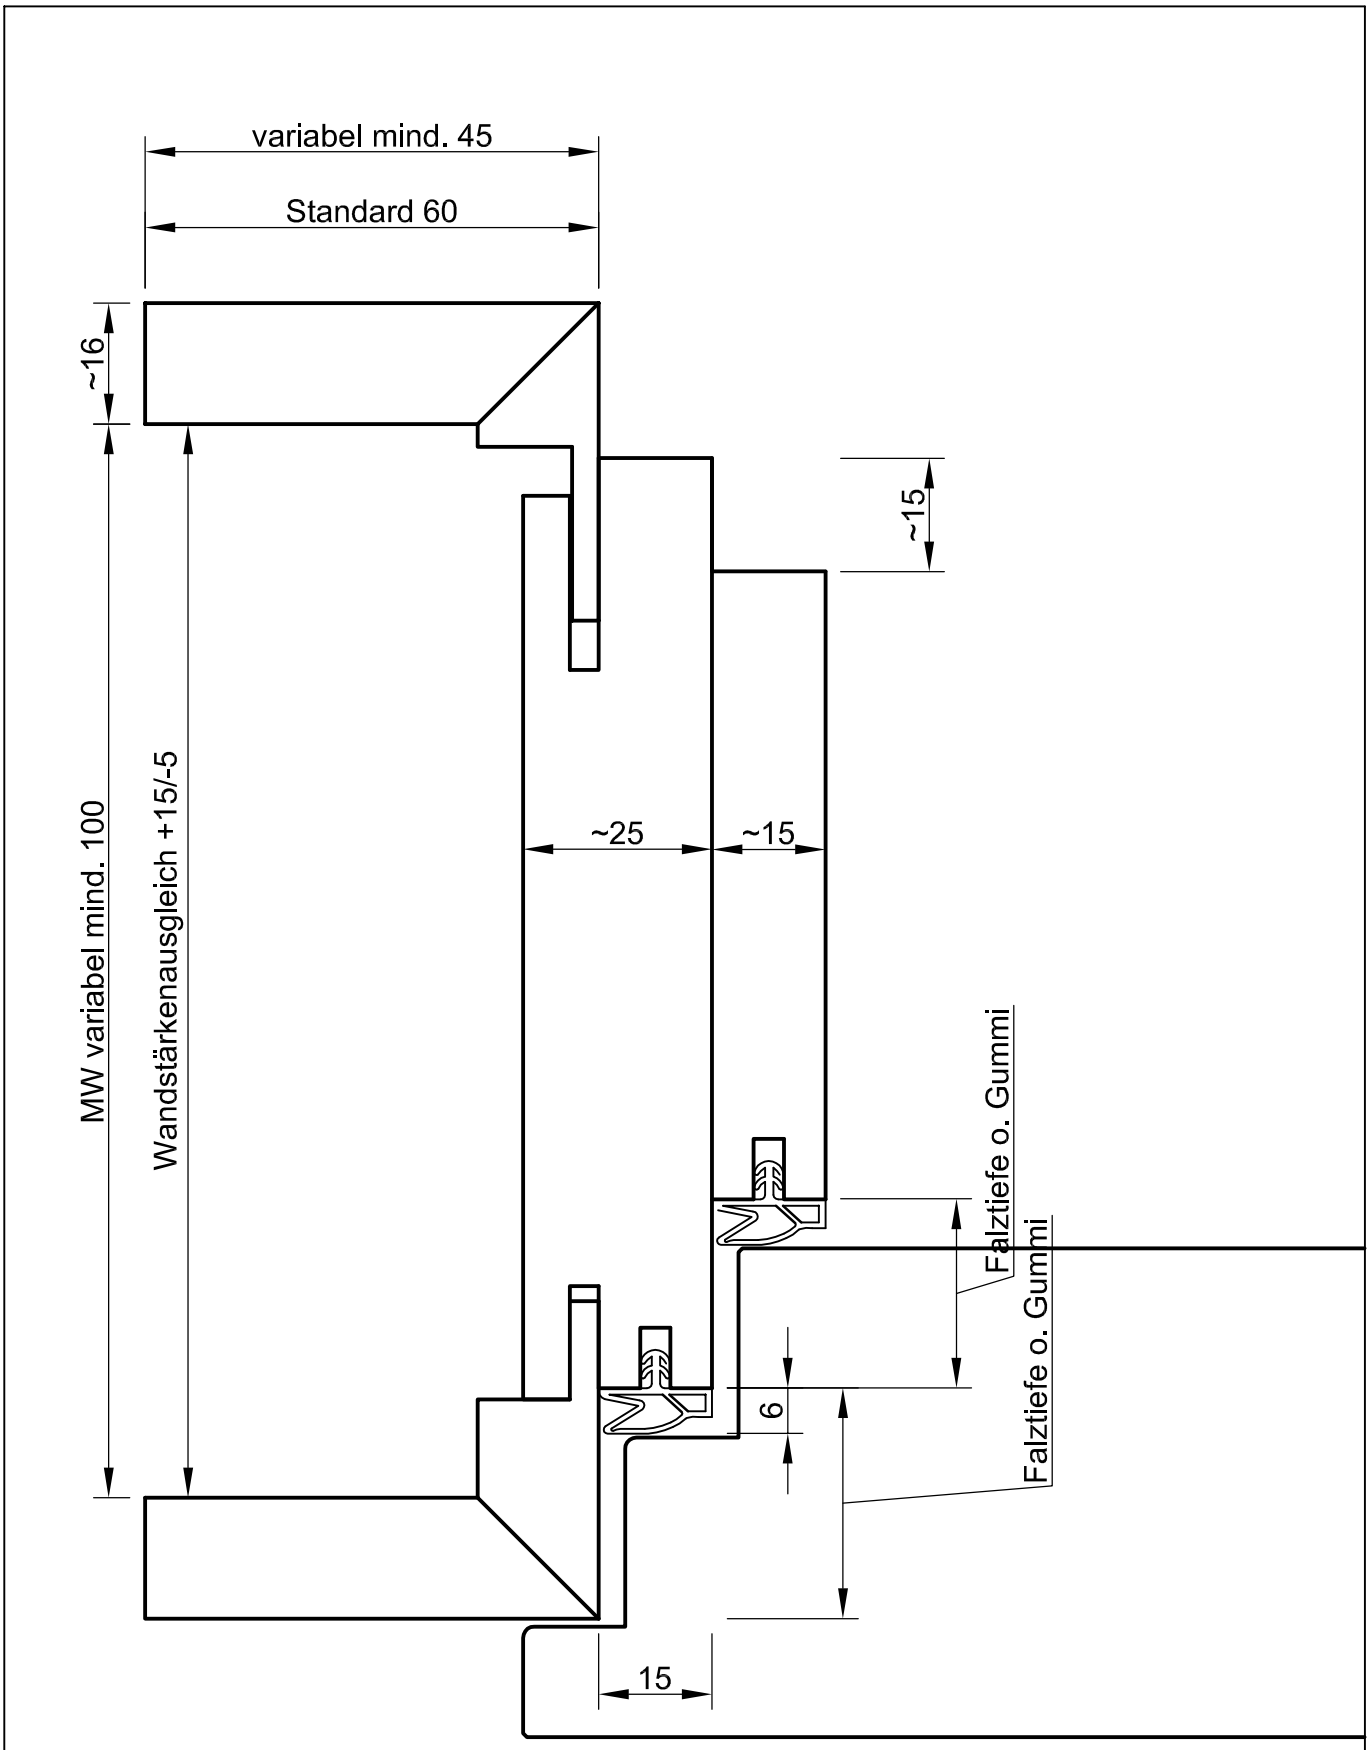

-alle Maße in mm
-Klammermaße sind als Alternative möglich
-Türstärken sind ca. Maße und variieren je nach Oberfläche

Projekt	Holzumfassungszarge DF		
Objekt-NR.	Systemzeichnung	Register	16.1
Detail	Schnitt Horizontal	Index	16.1_2
Gezeichnet	Maßstab	Datum	
MD	1:1	02.2014	

Appold

BERTSCH

Ohne unsere Genehmigung darf diese Zeichnung weder kopiert noch an Dritten weitergegeben werden