


Ohne unsere Genehmigung darf diese Zeichnung weder
kopiert noch an Dritten weitergegeben werden

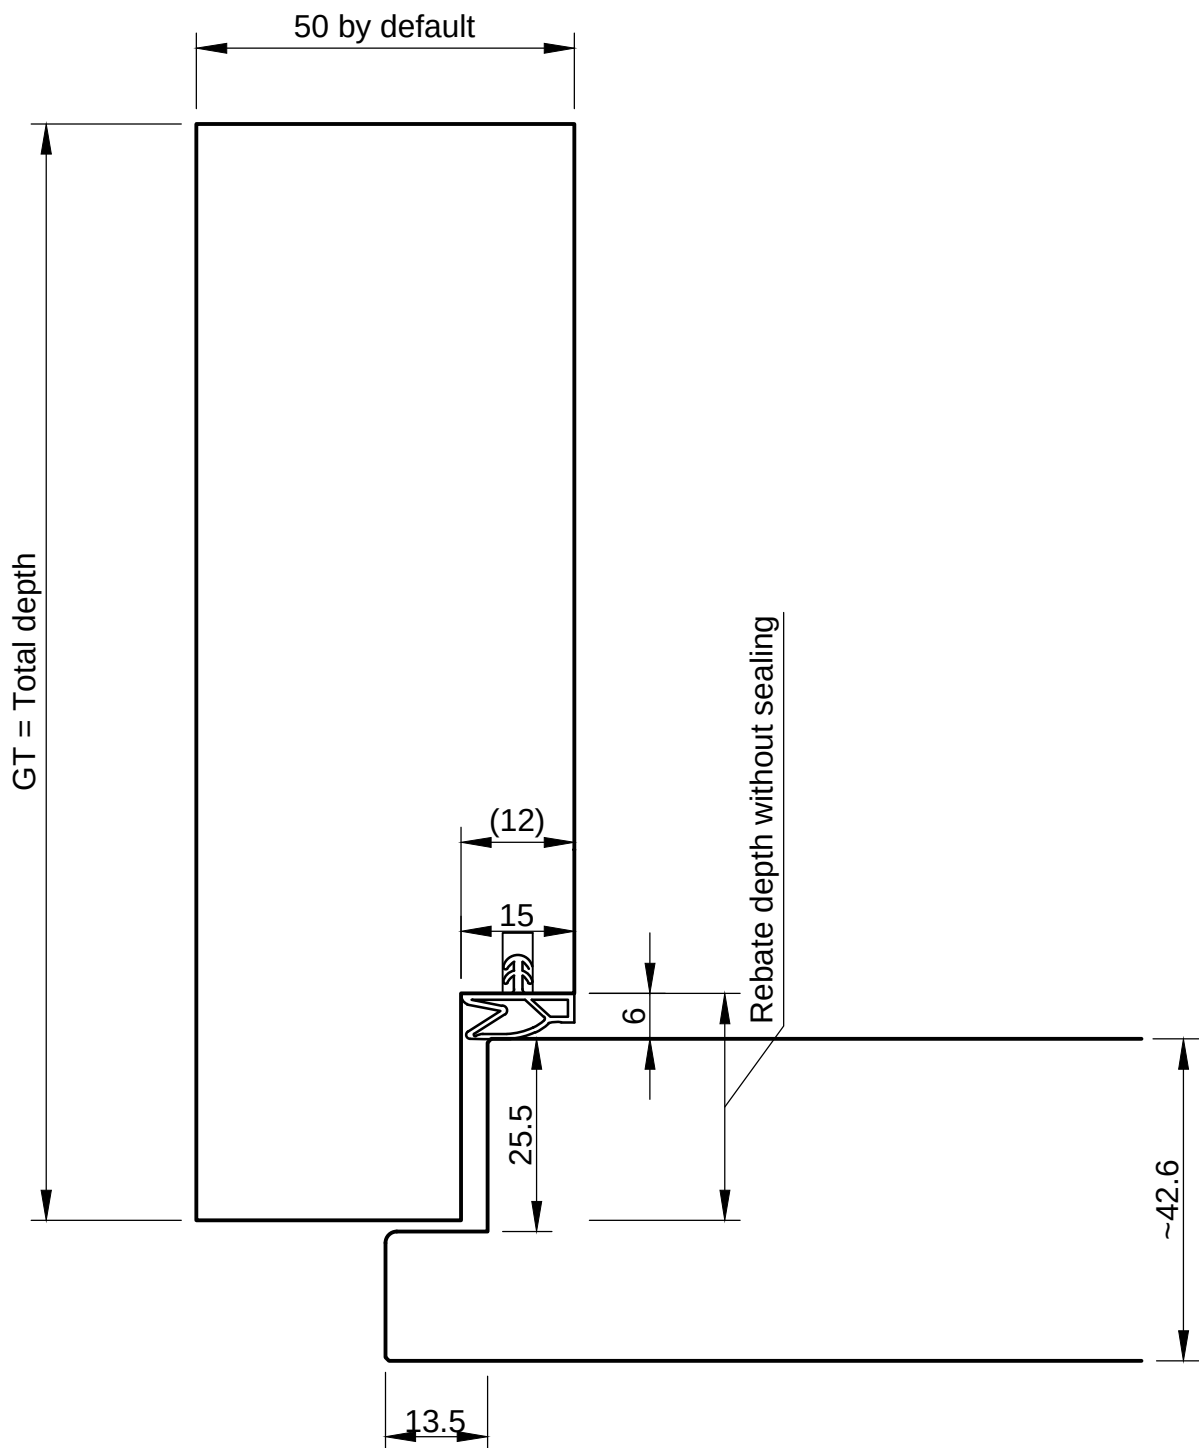

- All dimensions in mm
- Dimensions in brackets also possible
- Door thickness values are estimates and depend on the surface type

Projekt Wooden flush-mounted block frame rebated		
Objekt-NR.	System drawing	Register 16.4
Detail	Horizontal section	Index 16.4_1
Gezeichnet MD	Masstab 1:1	Datum 02.2014

