


Ohne unsere Genehmigung darf diese Zeichnung weder
kopiert noch an Dritten weitergegeben werden

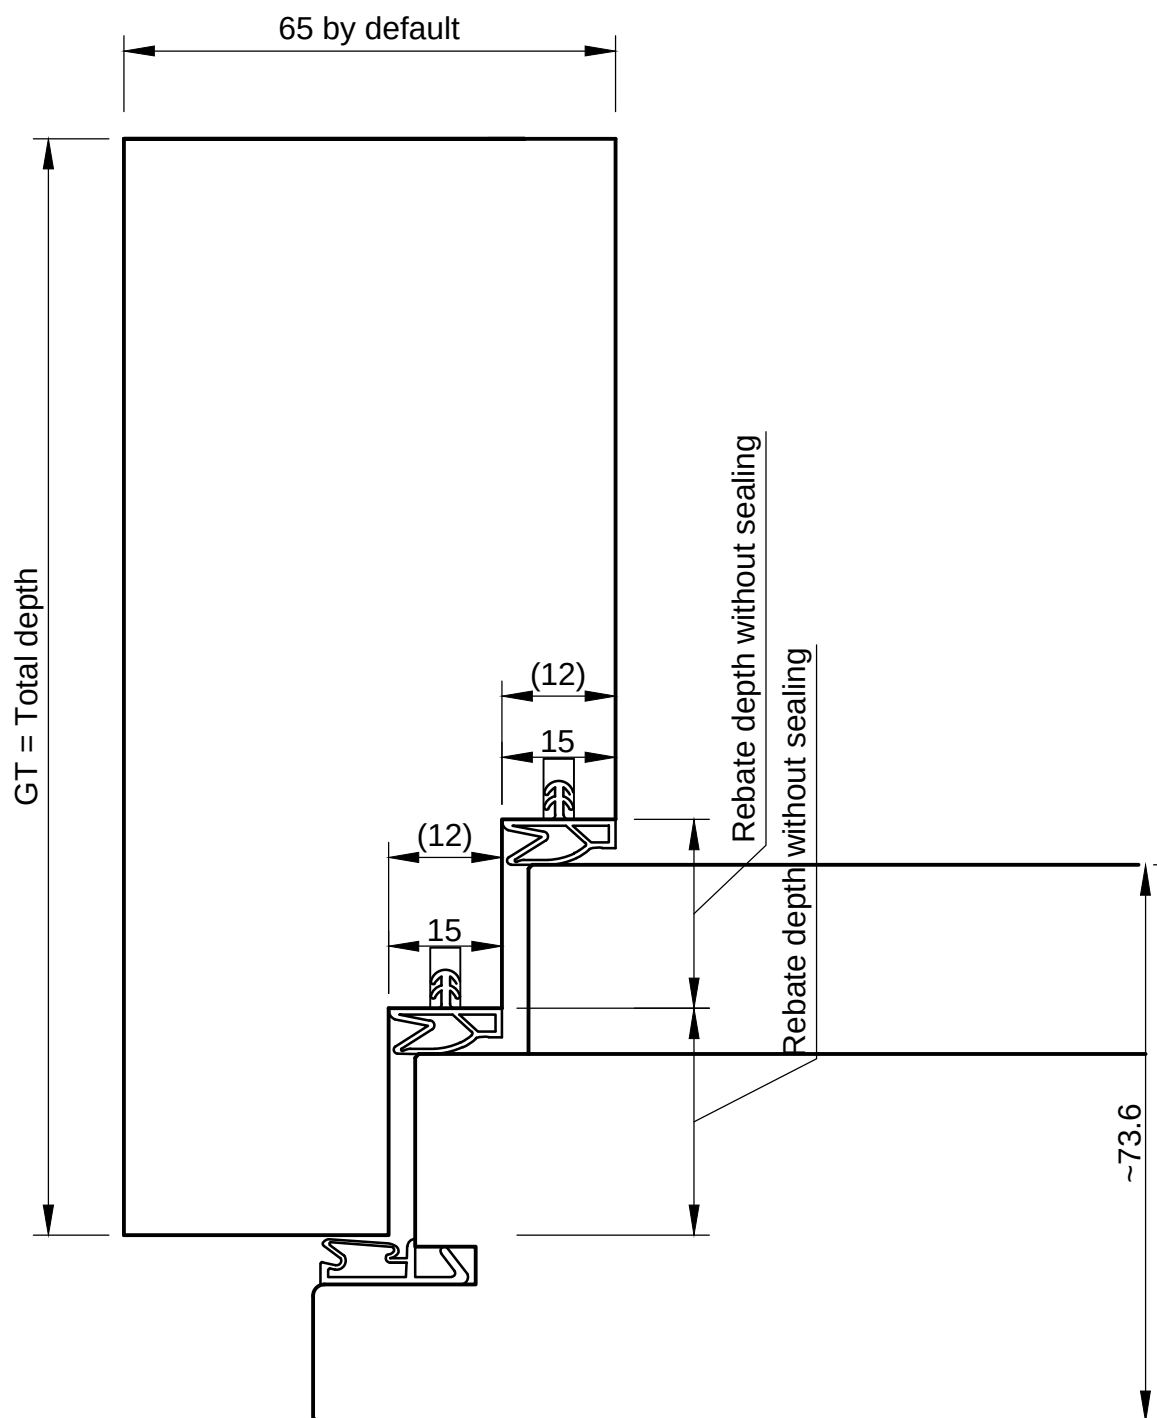

- All dimensions in mm
- Dimensions in brackets also possible
- Door thickness values are estimates and depend on the surface type

Projekt	Wooden flush-mounted block frame, double rebate, rebate gasket in leaf		
Objekt-NR.	System drawing	Register	16.4
Detail	Horizontal section	Index	16.4_3
Gezeichnet	MD	Maßstab	1:1
		Datum	02.2014

