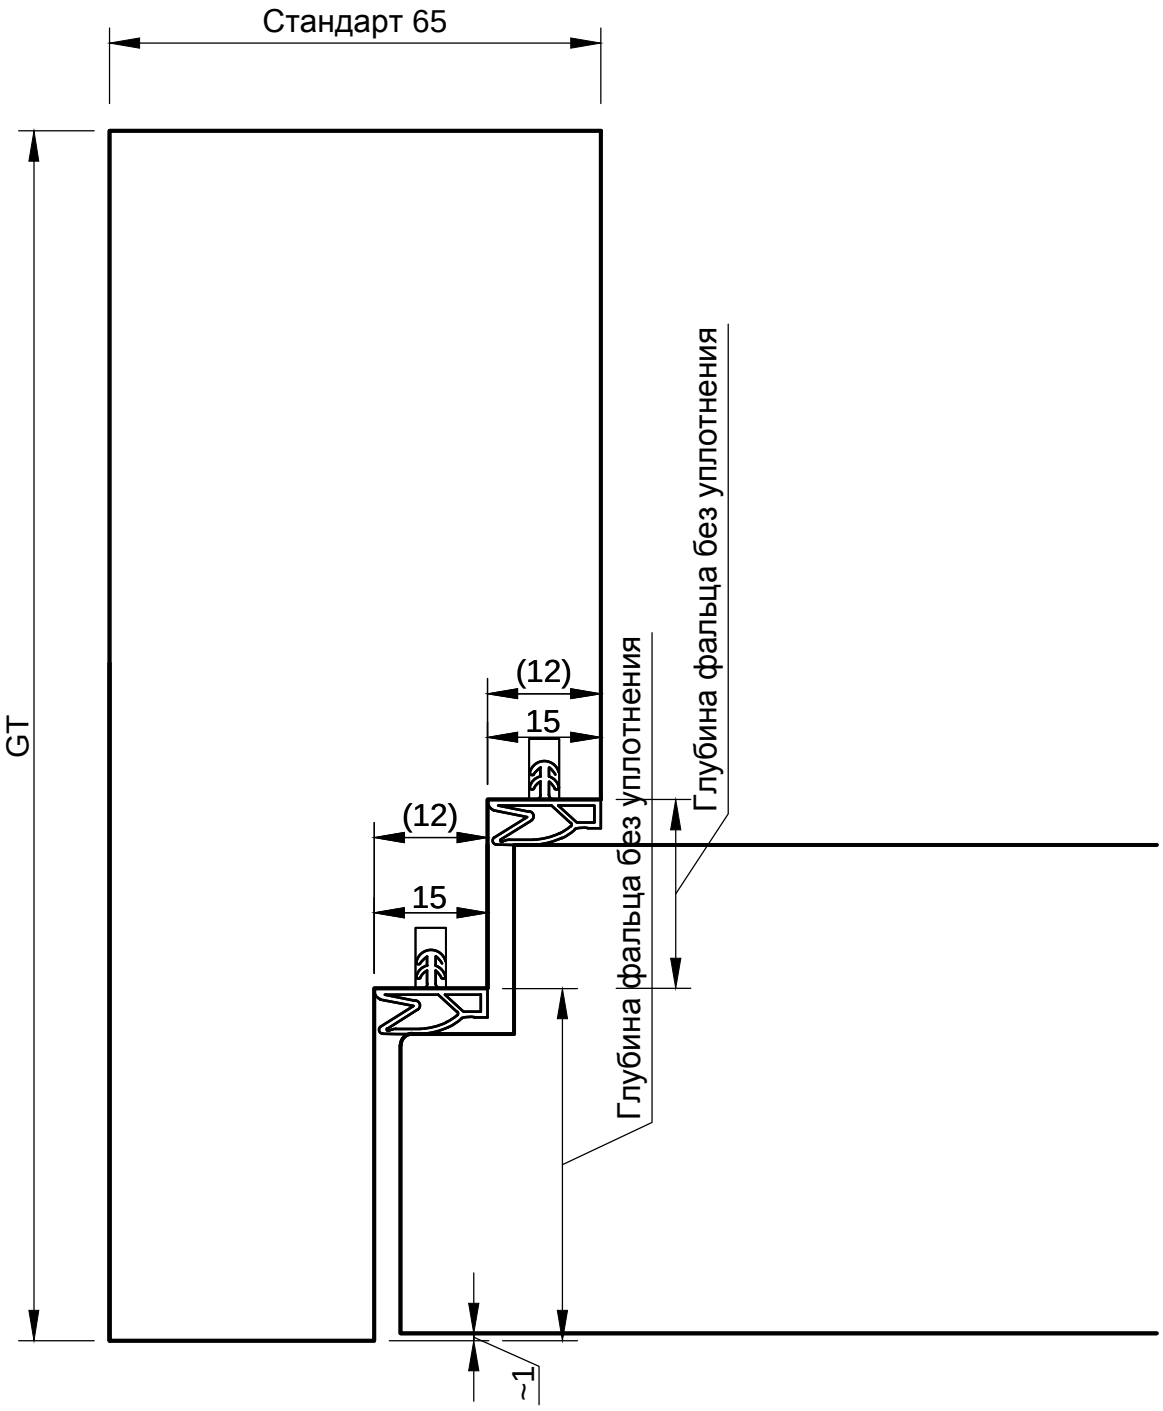

-все размеры в мм
-размеры, указанные в скобках, являются альтернативным вариантом
-толщина дверного полотна указана приблизительно и варьируется в зависимости от поверхности

Projekt	Торцевая деревянная дверная коробка (заподлицо с плоскостью стены) с фальцем дверной коробки		
Objekt-NR.	Системный чертеж	Register	16.4
Detail	Горизонтальный разрез	Index	16.4_5
Gezeichnet MD	Masstab 1:1	Datum 02.2014	

Appold

BERTSCH

Ohne unsere Genehmigung darf diese Zeichnung weder kopiert noch an Dritten weitergegeben werden