


Ohne unsere Genehmigung darf diese Zeichnung weder kopiert noch an Dritten weitergegeben werden

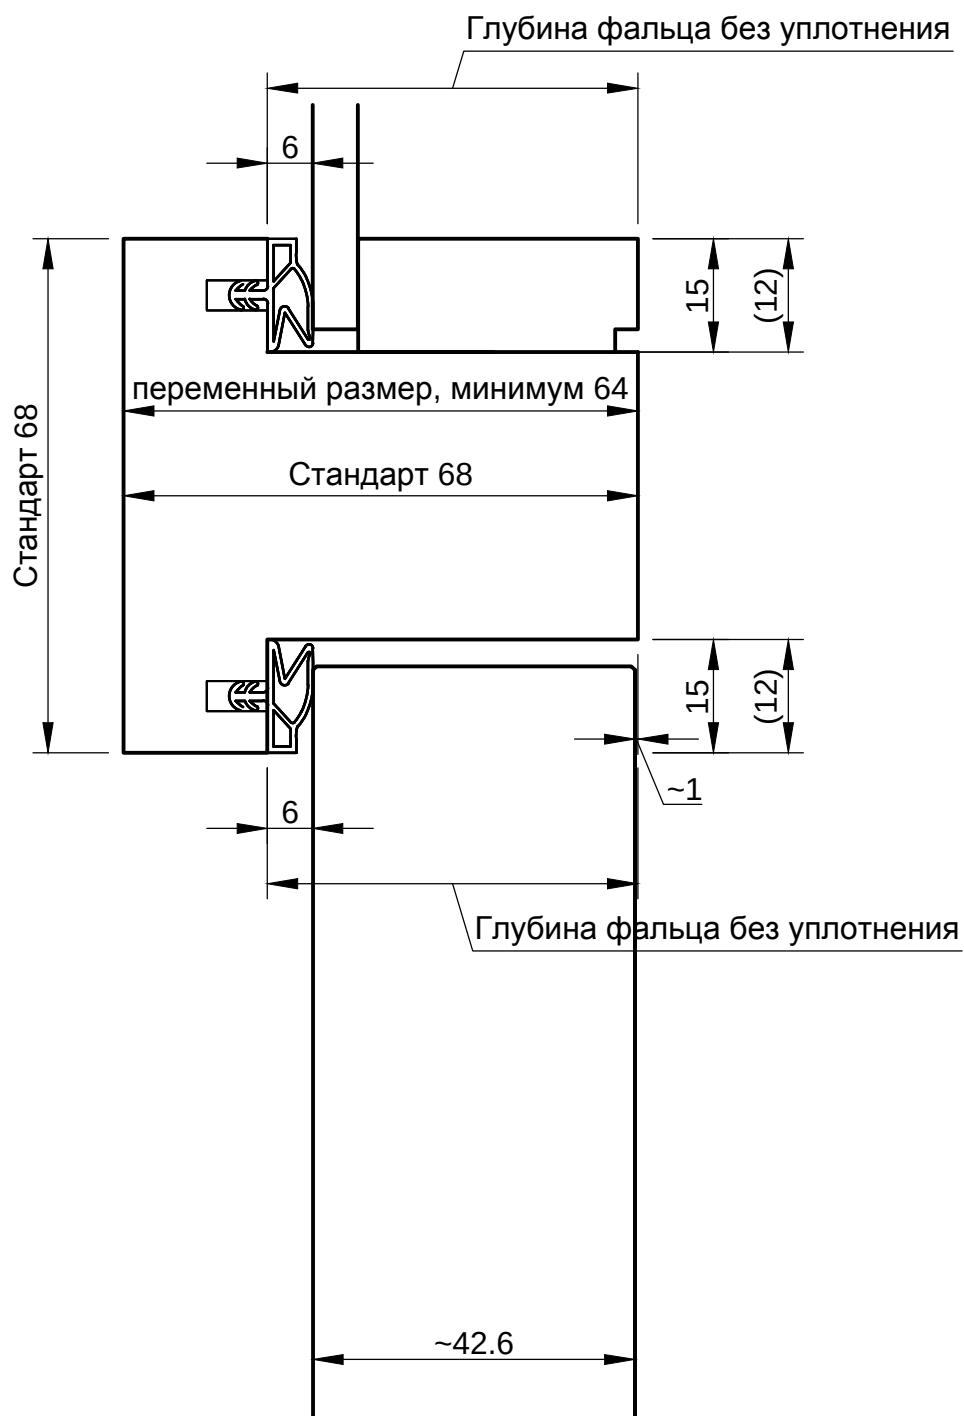

-все размеры в мм
 -размеры, указанные в скобках, являются альтернативным вариантом
 -толщина дверного полотна указана приблизительно и варьируется в зависимости от поверхности

Проект	Импост без фальца	
Объект-№	Системный чертеж	Register 16.5
Detail	Горизонтальный разрез	Index 16.5_3
Gezeichnet MD	Masstab 1:1	Datum 02.2014

