


Ohne unsere Genehmigung darf diese Zeichnung weder kopiert noch an Dritten weitergegeben werden

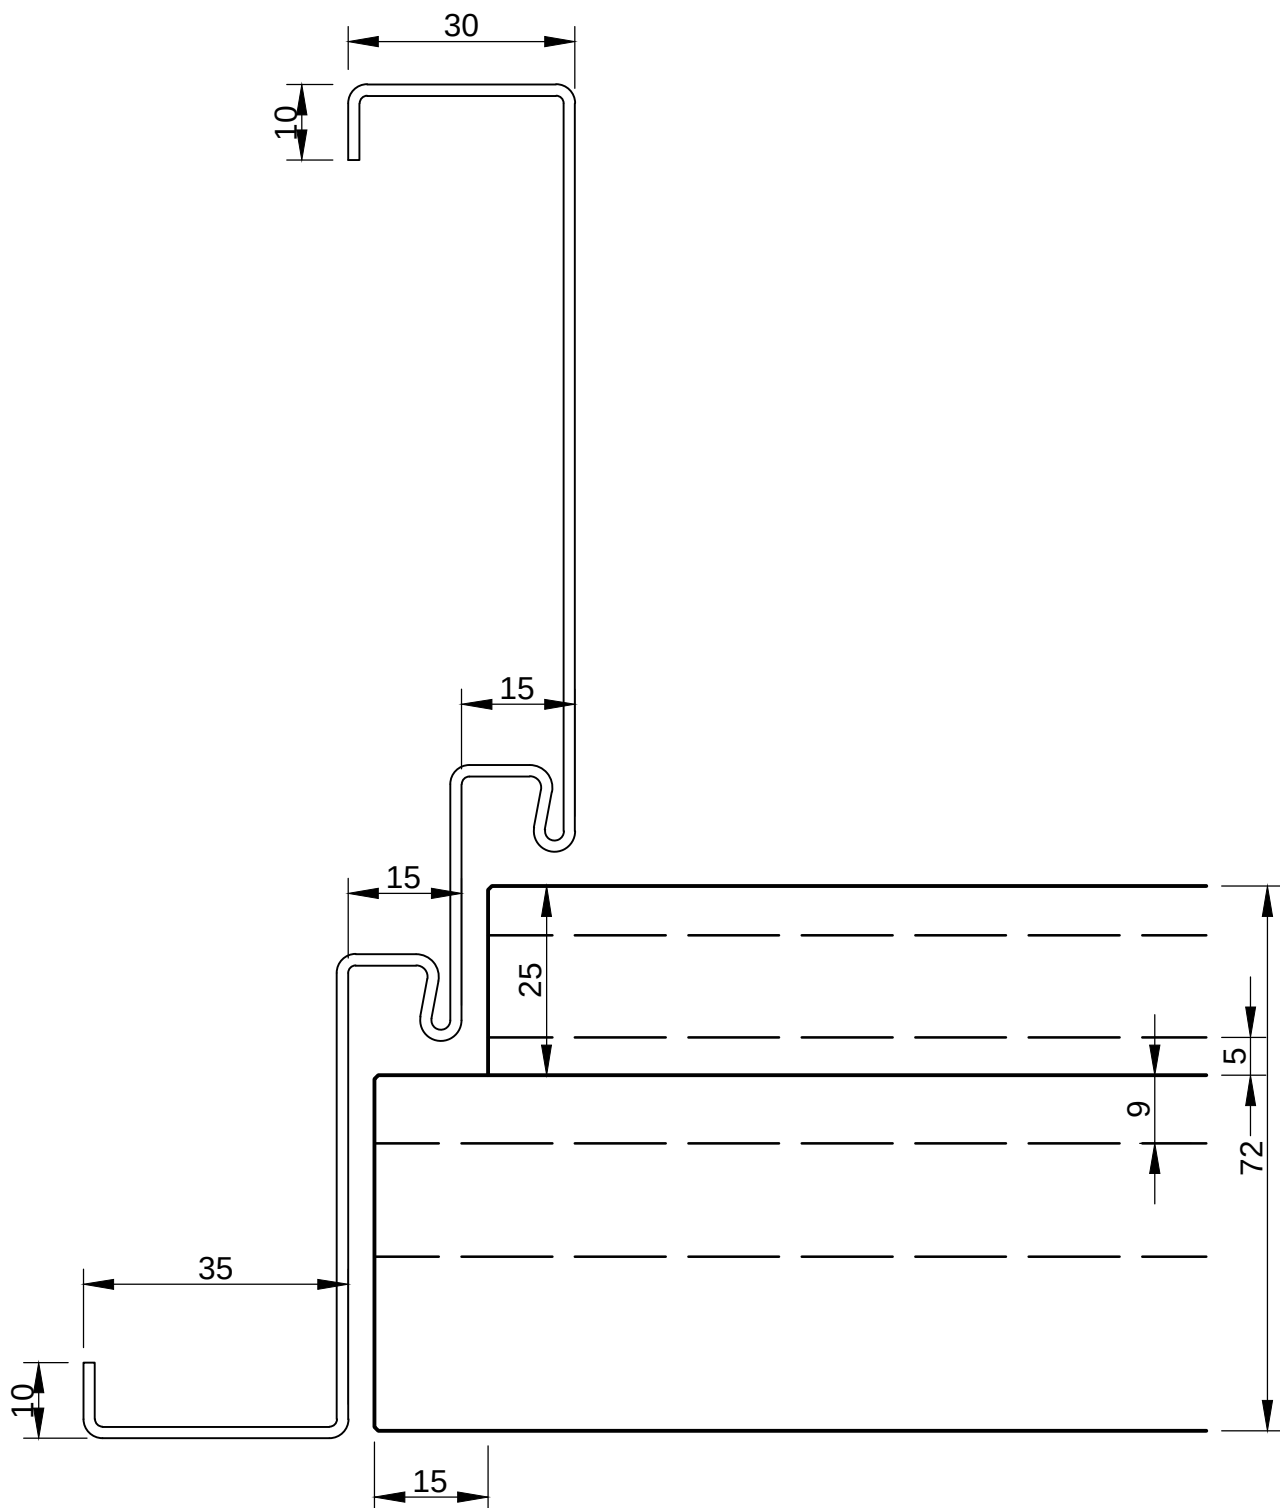

-все размеры в мм
-размеры, указанные в скобках, являются альтернативным вариантом
-толщина дверного полотна указана приблизительно и варьируется в зависимости от поверхности

Проект Т-30-1 FH-4-S-42 заподлицо с фальцем дверной коробки		
Объект-№	Системный чертеж	Register 2.1
Detail	Горизонтальный разрез	Index 2.1_6
Gezeichnet MD	Masstab 1:1	Datum 02.2014

BERTSCH