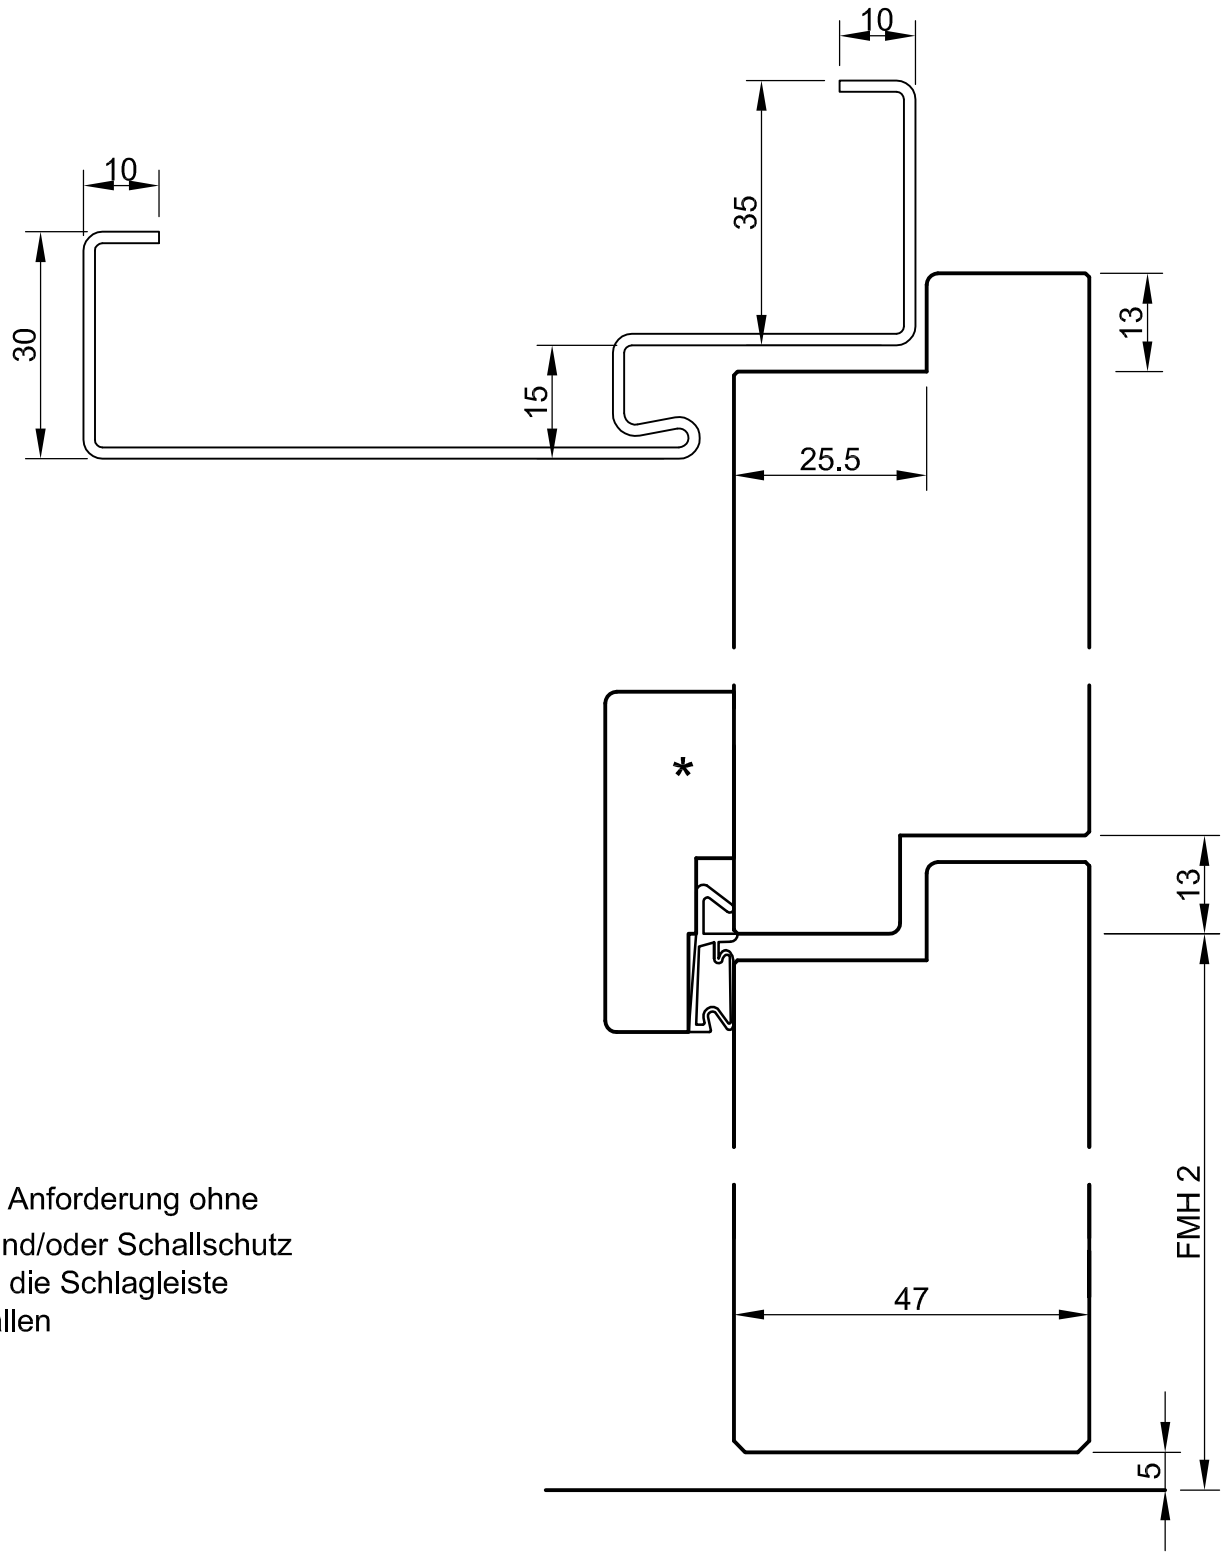

* bei Anforderung ohne RS und/oder Schallschutz kann die Schlagleiste entfallen

-alle Maße in mm
-Klammermaße sind als Alternative möglich
-Türstärken sind ca. Maße und variieren je nach Oberfläche

Projekt: T-30-2 FH-4/2-S-DTB gefälzt			
Objekt-NR.: Systemzeichnung		Register: 3.2	
Detail: Schnitt Vertikal		Index: 3.2_1	
Gezeichnet: MD	Masstab: 1:1	Datum: 02.2014	

BERTSCH

Ohne unsere Genehmigung darf diese Zeichnung weder kopiert noch an Dritten weitergegeben werden