


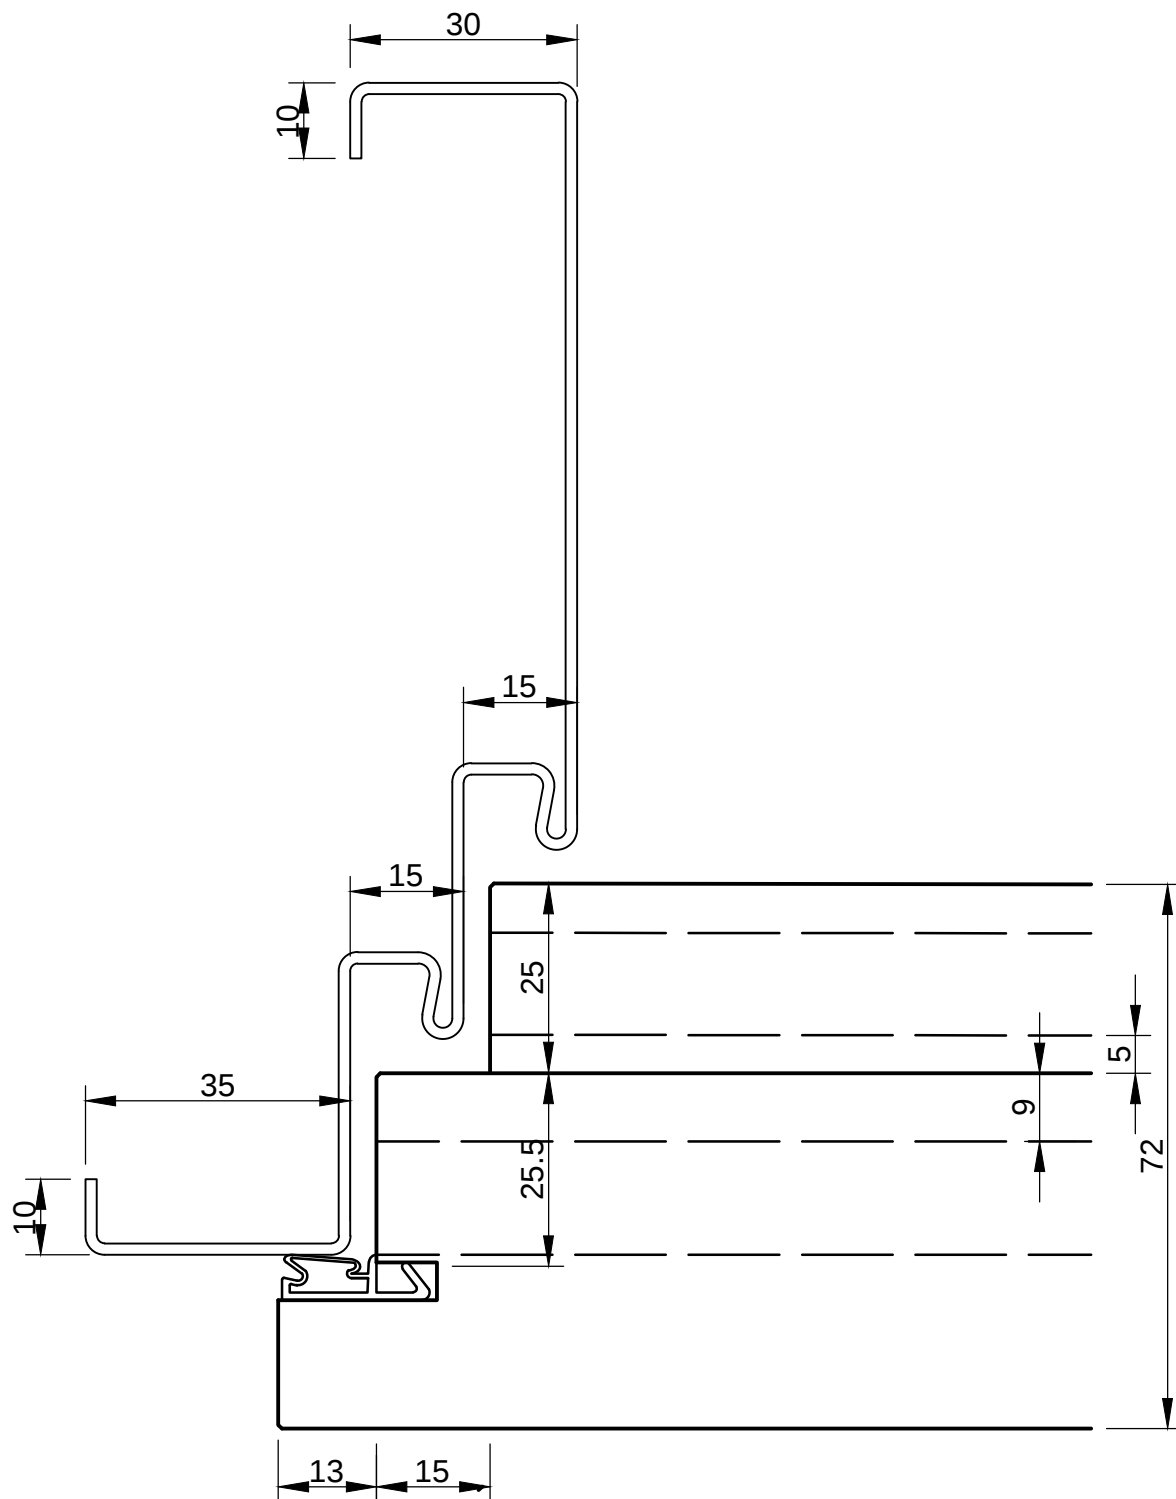

Ohne unsere Genehmigung darf diese Zeichnung weder kopiert noch an Dritten weitergegeben werden

-все размеры в мм
 -размеры, указанные в скобках, являются альтернативным вариантом
 -толщина дверного полотна указана приблизительно и варьируется в зависимости от поверхности

Projekt	RS-4-S-48 Двойной фальц	
Objekt-NR.	Системный чертеж	Register 4.1
Detail	Горизонтальный разрез	Index 4.1_7
Gezeichnet MD	Masstab 1:1	Datum 02.2014

