


Ohne unsere Genehmigung darf diese Zeichnung weder
kopiert noch an Dritten weitergegeben werden

-All dimensions in mm
-Dimensions in brackets
also possible
-Door thickness values are
estimates and depend on
the surface type

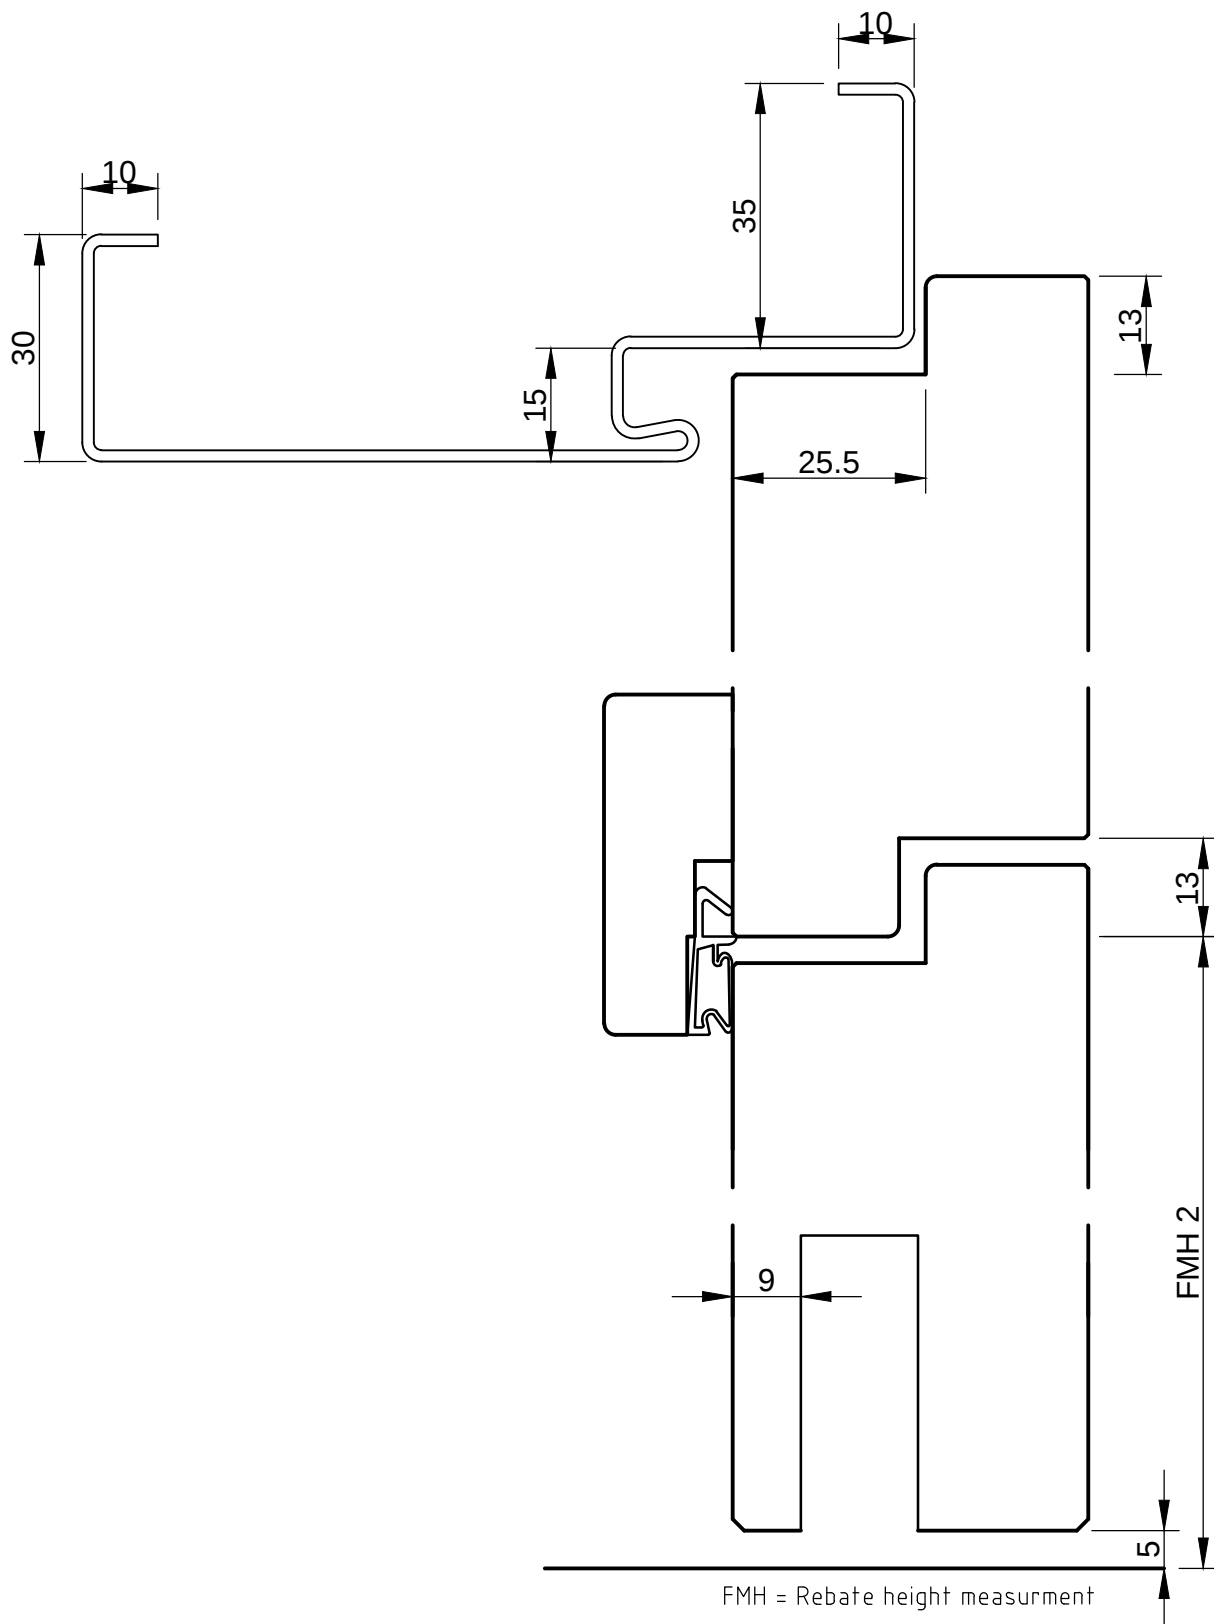

Projekt	RS-4-S-OTB_37 Single rebate	
Objekt-NR.	System drawing	Register 4.2
Detail	Vertikal section	Index 4.2_3
Gezeichnet	Masstab	Datum
MD	1:1	02.2014

BERTSCH