


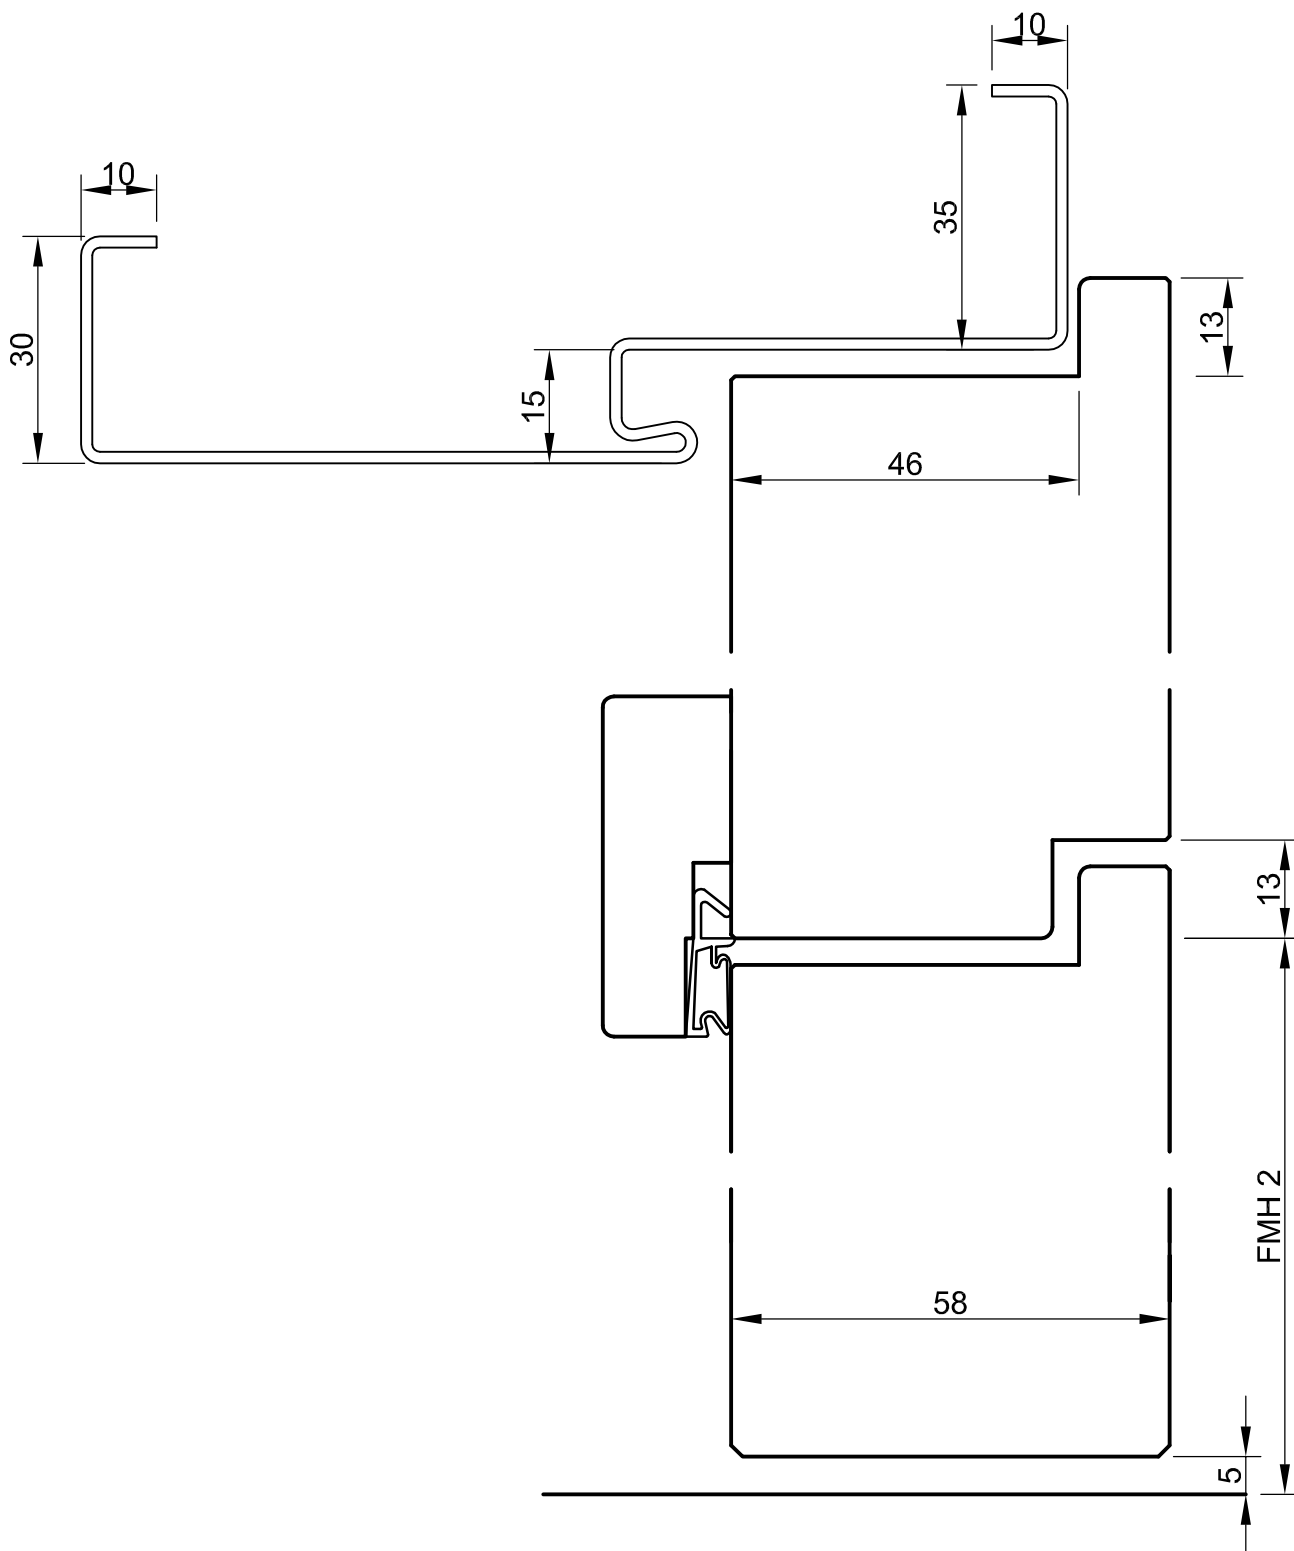

-alle Maße in mm  
-Klammermaße sind als  
Alternative möglich  
-Türstärken sind ca. Maße  
und variieren je nach  
Oberfläche

|                  |                            |                  |
|------------------|----------------------------|------------------|
| Projekt          | T-90-1 FH-90-S-□TB gefälzt |                  |
| Objekt-Nr.       | Systemzeichnung            | Register 62      |
| Detail           | Schnitt Vertikal           | Index 62_1       |
| Gezeichnet<br>MD | Maßstab<br>1:1             | Datum<br>02.2014 |

