


Ohne unsere Genehmigung darf diese Zeichnung weder
kopiert noch an Dritten weitergegeben werden

- All dimensions in mm
- Dimensions in brackets also possible
- Door thickness values are estimates and depend on the surface type

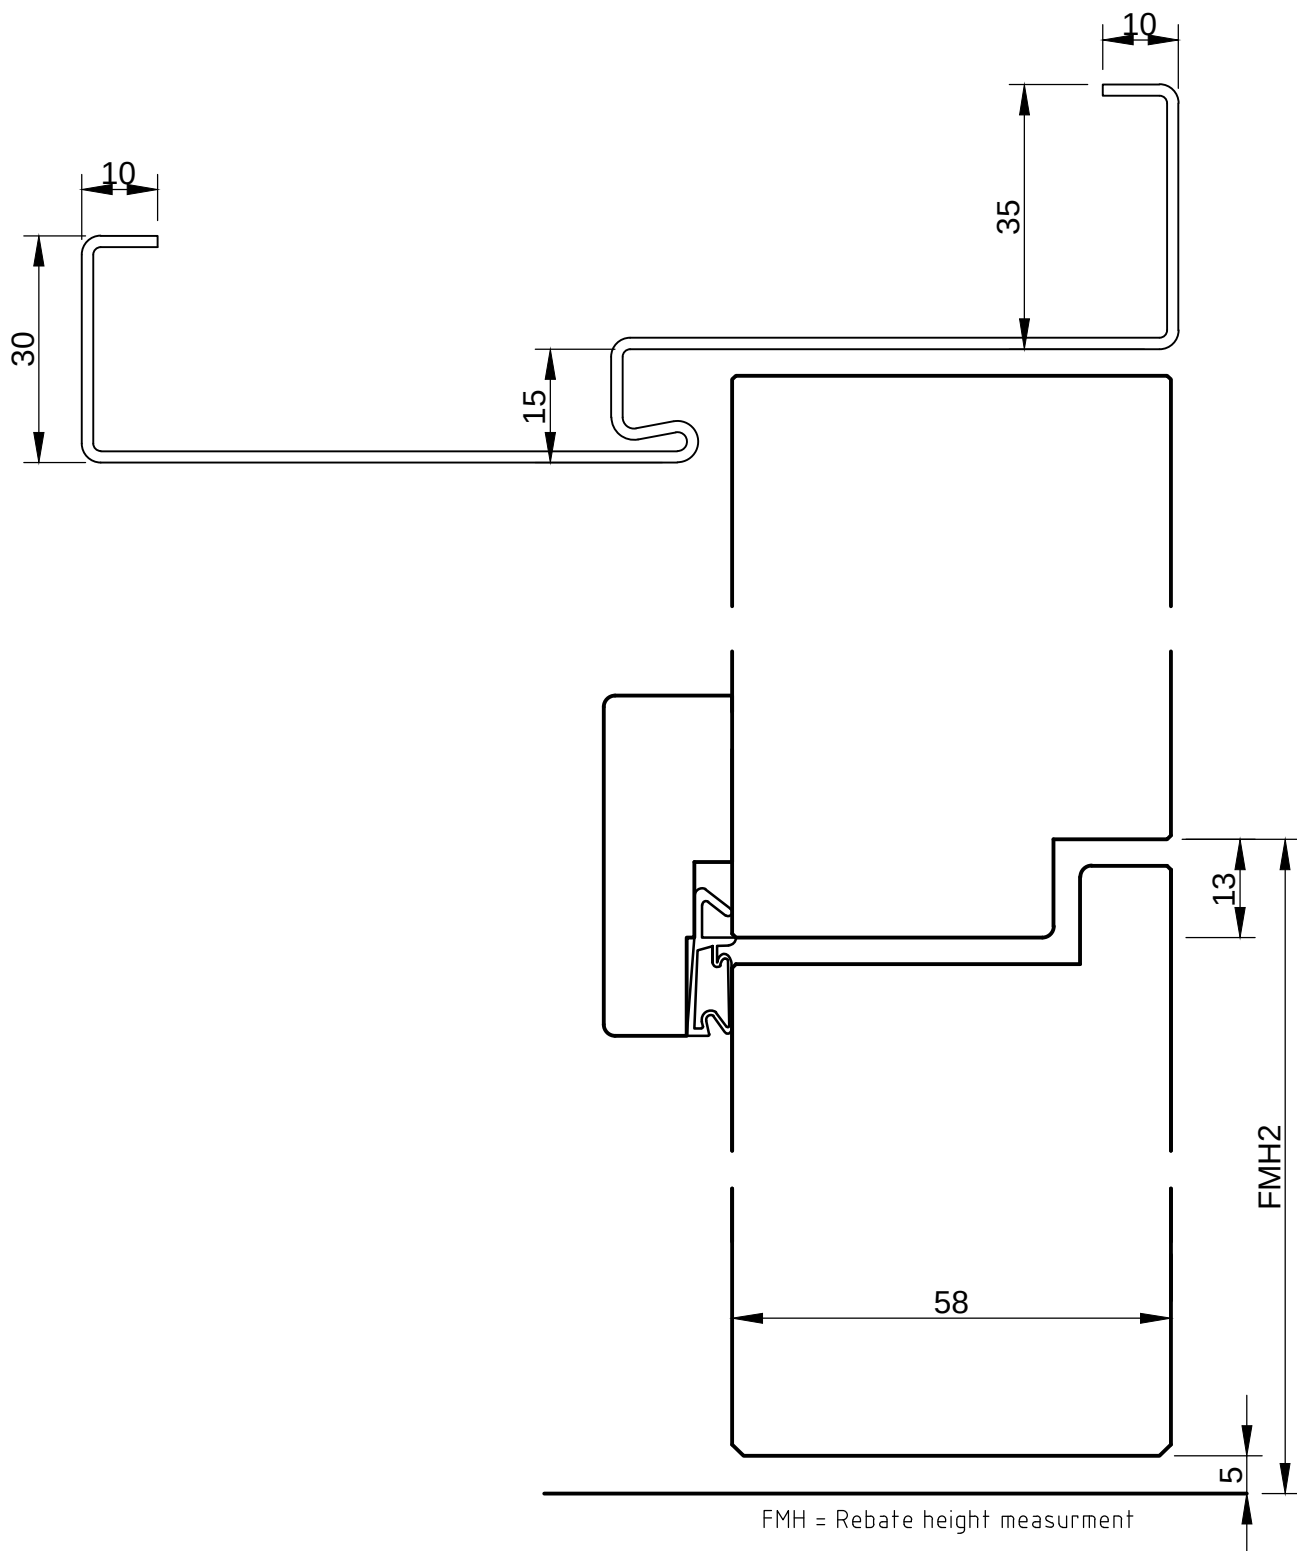

Projekt T90-2 FH-90/2-S-OTB Unrebated		
Objekt-NR.	System drawing	Register 7.2
Detail	Vertikal section	Index 7.2_2
Gezeichnet MD	Masstab 1:1	Datum 02.2014

BERTSCH