


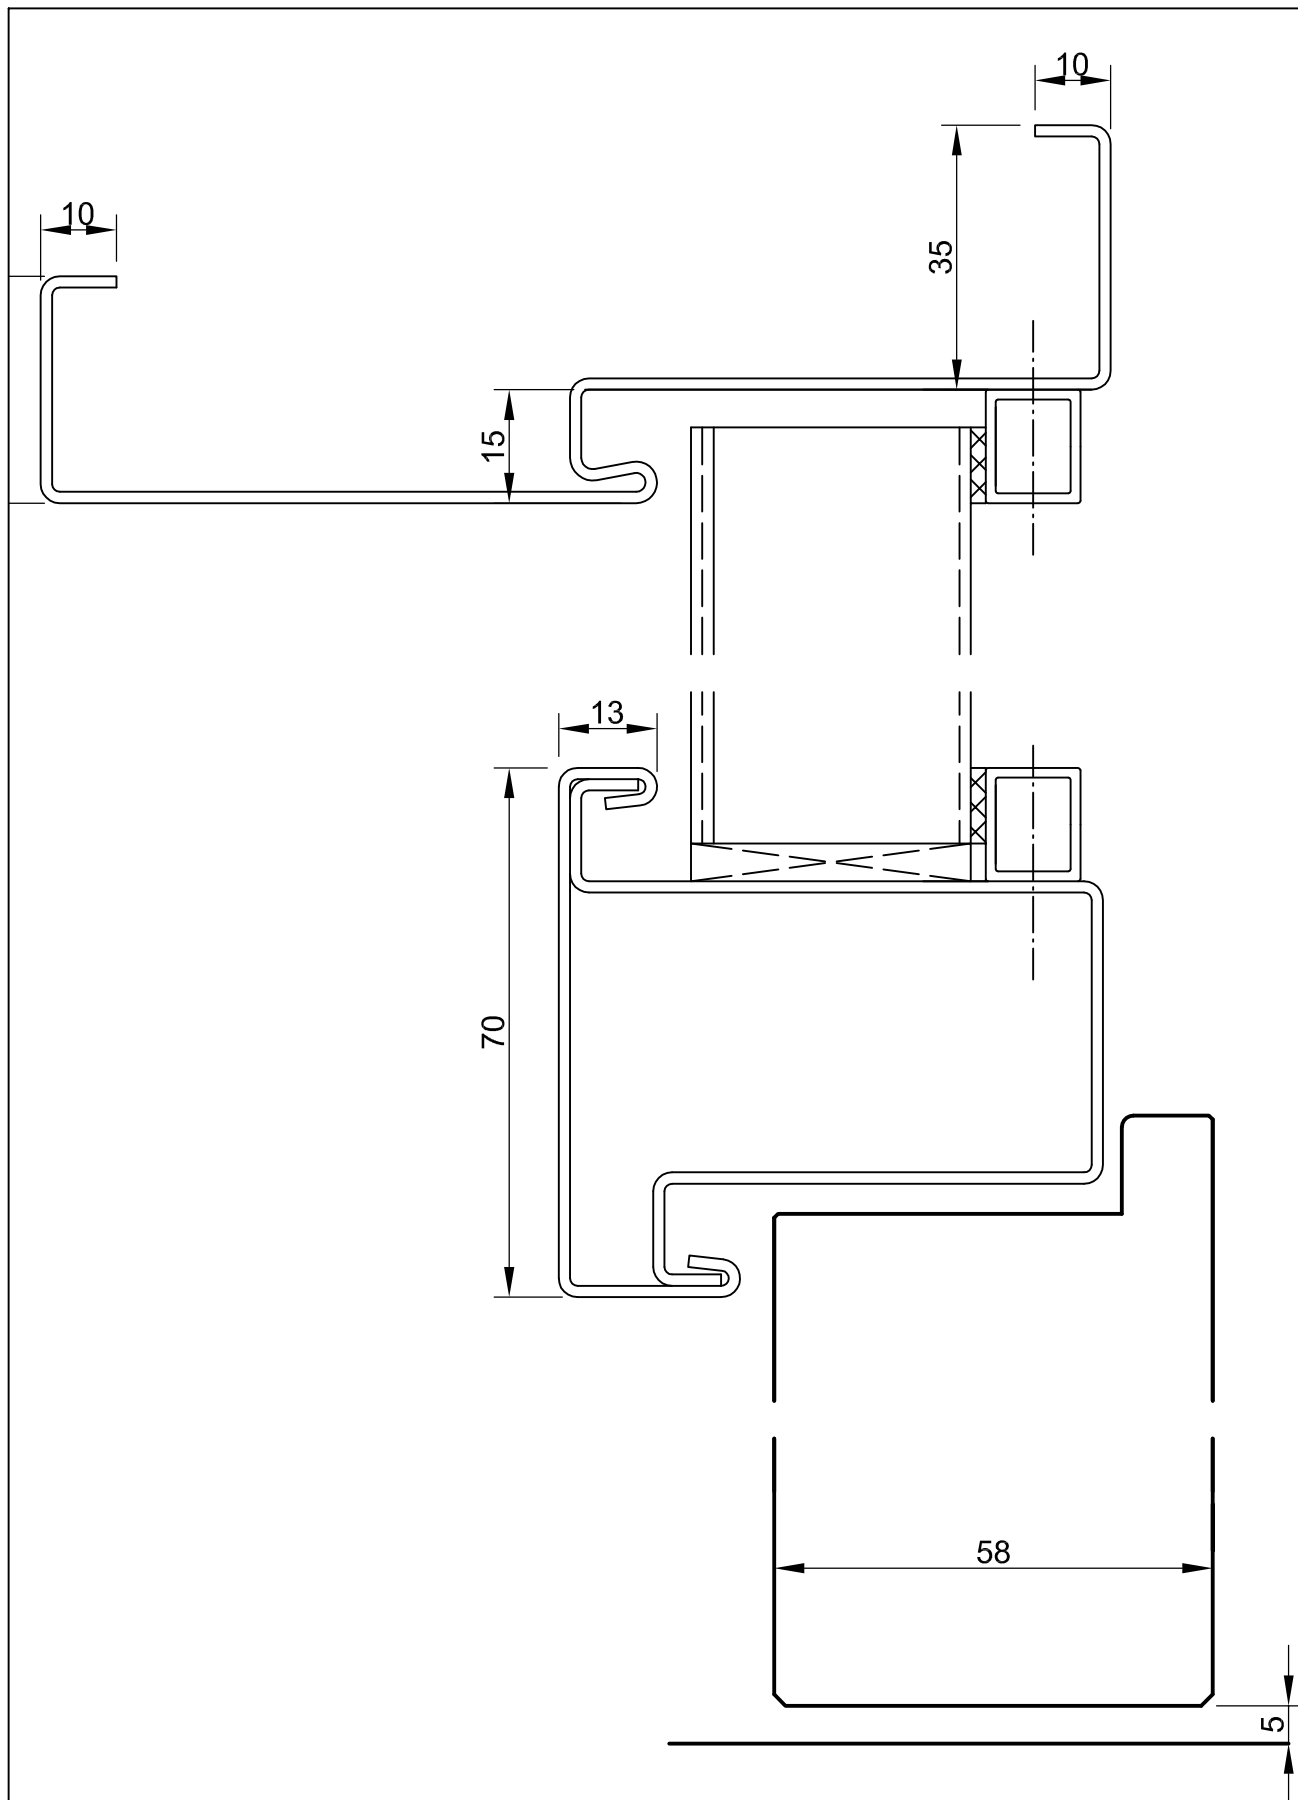

-alle Maße in mm  
-Klammermaße sind als Alternative möglich  
-Türstärken sind ca. Maße und variieren je nach Oberfläche

|               |                             |               |
|---------------|-----------------------------|---------------|
| Projekt       | T90-2 FH-90/2-S-DTG gefälzt |               |
| Objekt-NR.    | Systemzeichnung             | Register 73   |
| Detail        | Schnitt Vertikal            | Index 73_1    |
| Gezeichnet MD | Maßstab 1:1                 | Datum 02.2014 |

