


Ohne unsere Genehmigung darf diese Zeichnung weder
kopiert noch an Dritten weitergegeben werden

-All dimensions in mm
-Dimensions in brackets
also possible
-Door thickness values are
estimates and depend on
the surface type

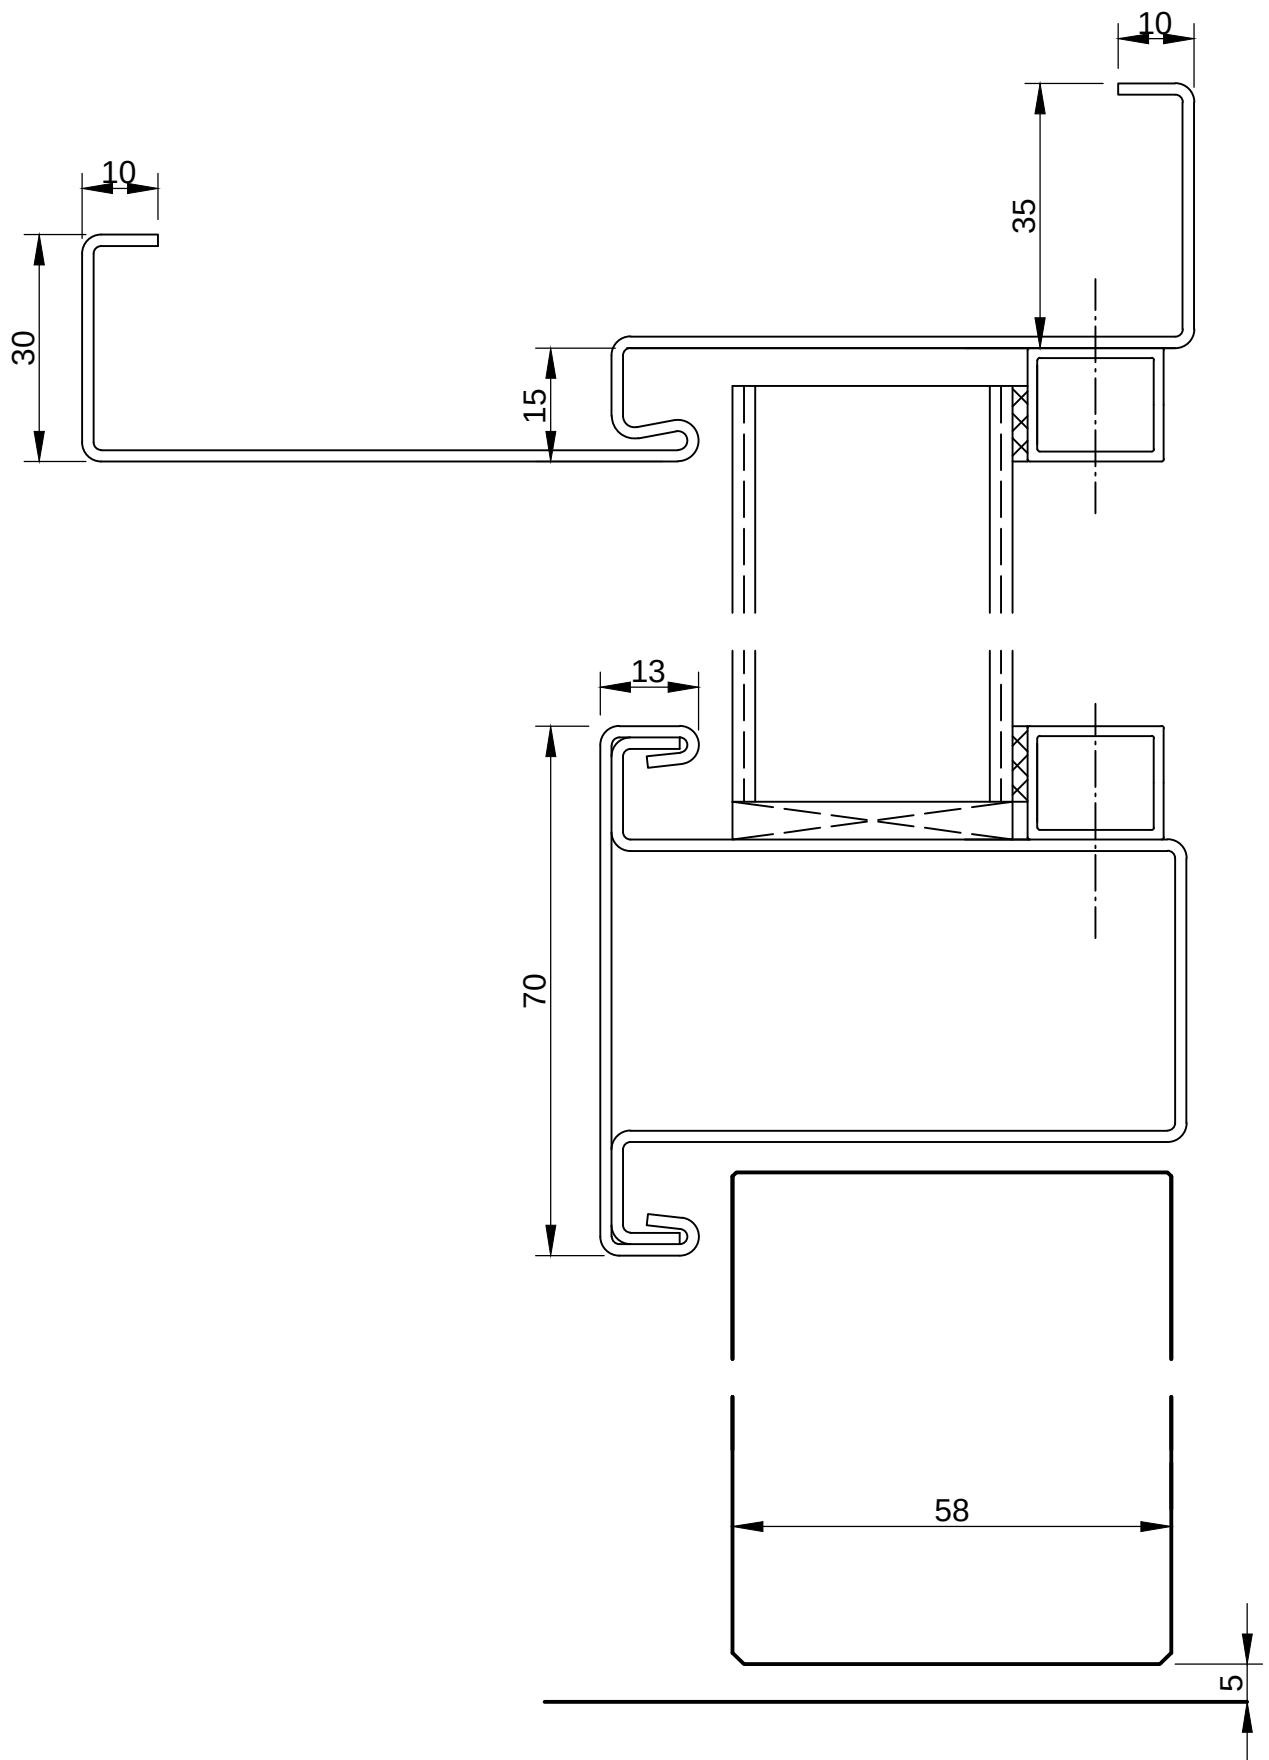

Projekt T90-2 FH-90/2-S-OTG Unrebated		
Objekt-Nr.	System drawing	Register 7.3
Detail	Vertikal section	Index 7.3_2
Gezeichnet MD	Maßstab 1:1	Datum 02.2014

BERTSCH