


Ohne unsere Genehmigung darf diese Zeichnung weder
kopiert noch an Dritten weitergegeben werden

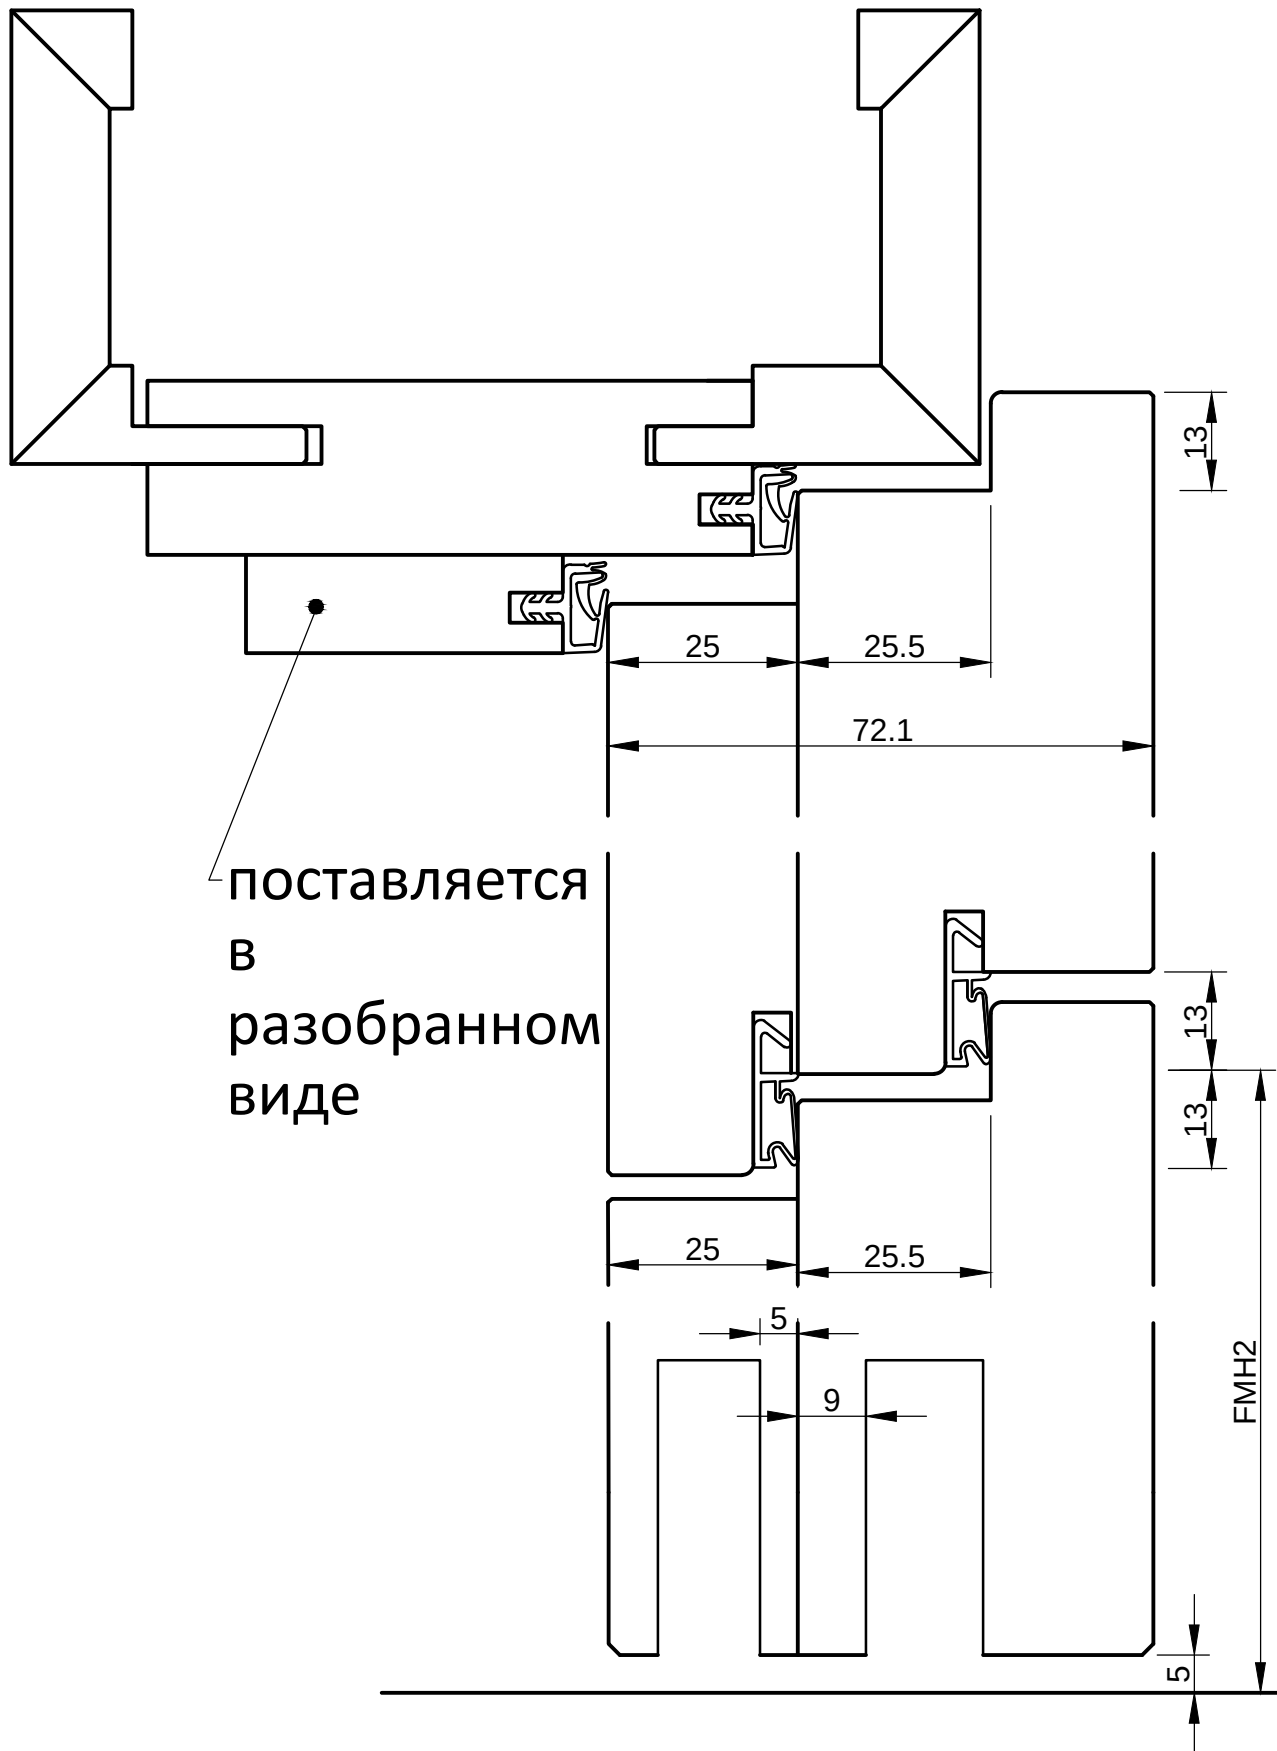

-все размеры в мм
-размеры, указанные в скобках,
являются альтернативным
вариантом
-толщина дверного полотна
указана приблизительно и
варьируется в зависимости от
поверхности

Проект Т-30-1 FH-4-H-ПТВ-42		
Двойной фальц		
Объект-№	Системный чертёж	Register 8.2
Detail	Вертикальный разрез	Index 82.5
Gezeichnet MD	Masstab 1:1	Datum 02.2014

