


Ohne unsere Genehmigung darf diese Zeichnung weder kopiert noch an Dritten weitergegeben werden

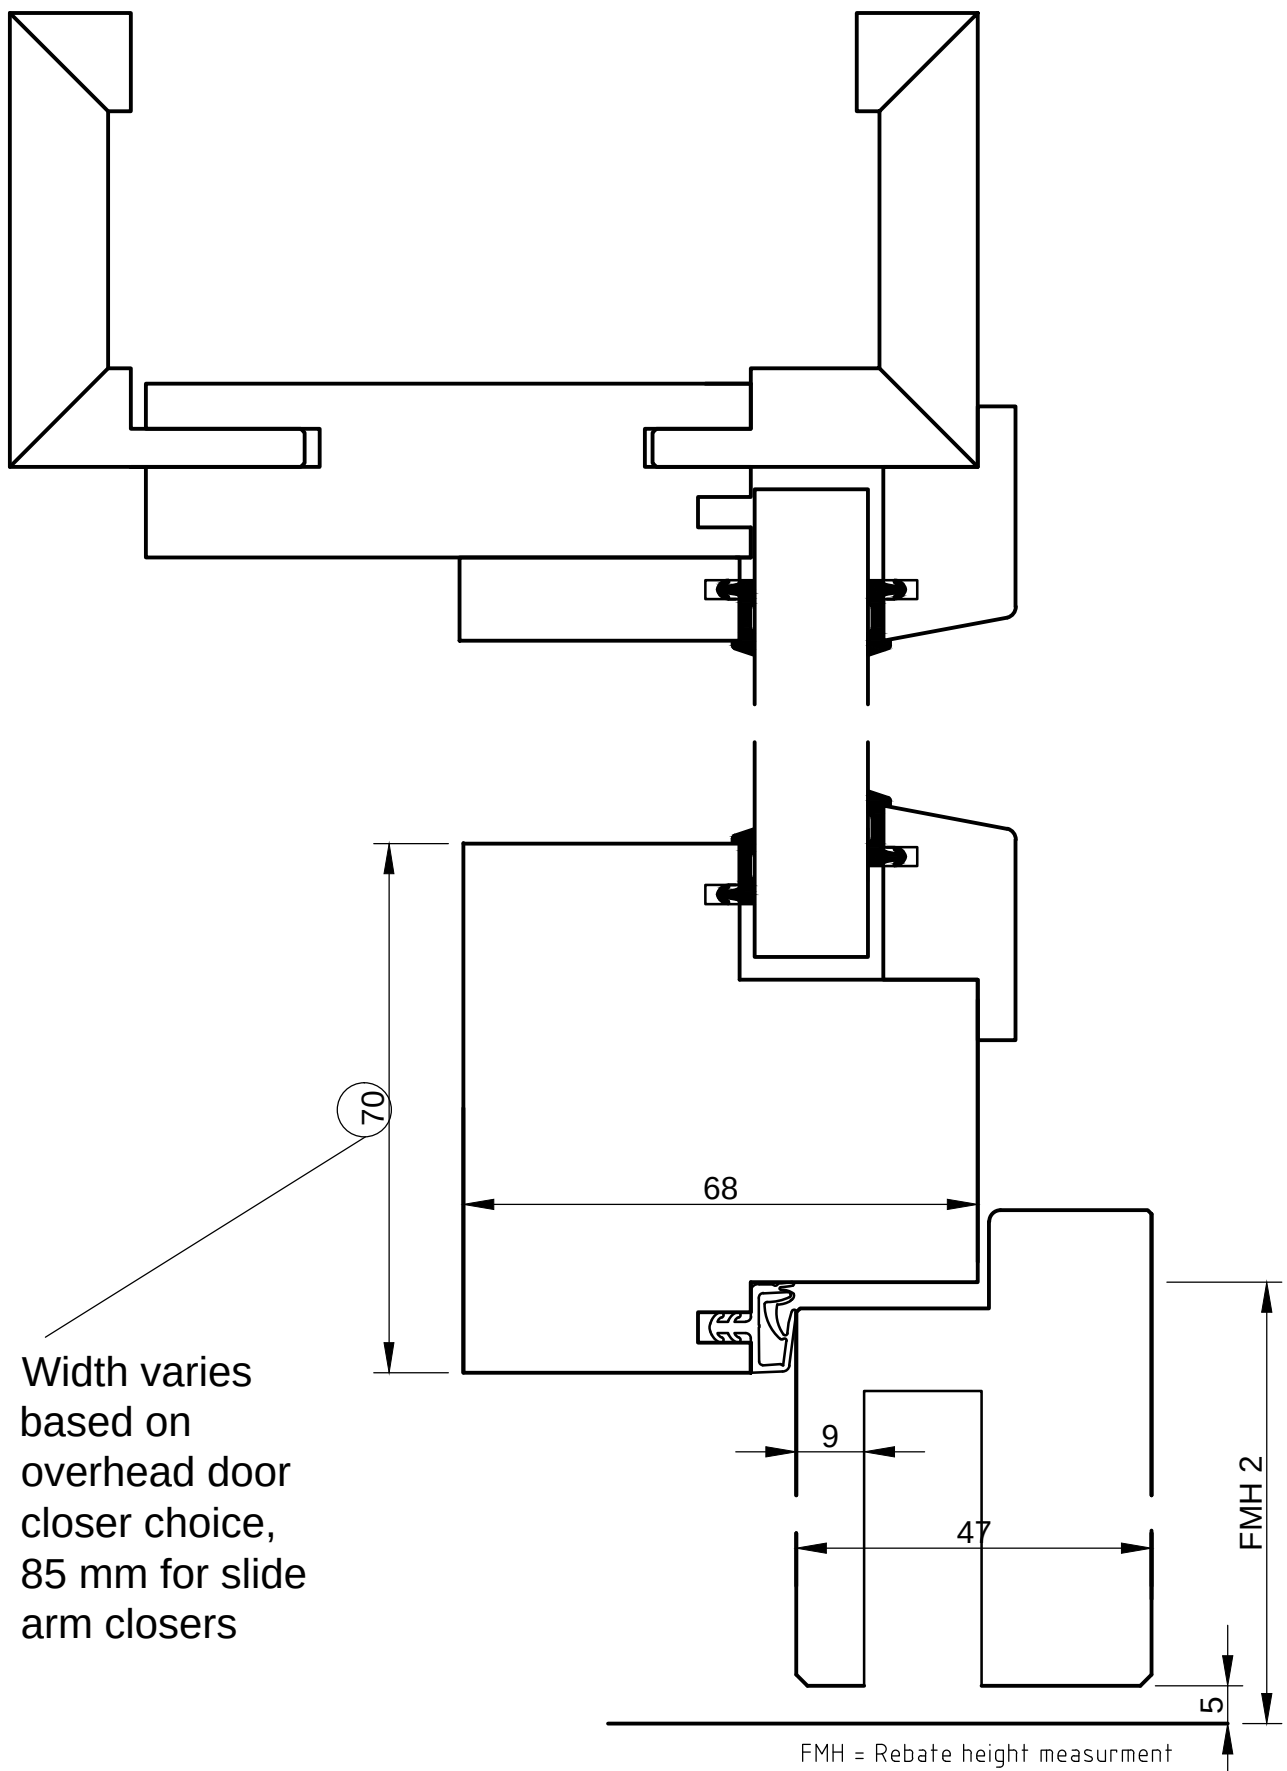

Width varies based on overhead door closer choice, 85 mm for slide arm closers

- All dimensions in mm
- Dimensions in brackets also possible
- Door thickness values are estimates and depend on the surface type

Projekt	T-30-1 FH-4-H-DTG-37 Rebated	
Objekt-NR.	System drawing	Register 8.3
Detail	Vertikal section	Index 8.3_3
Gezeichnet	Masstab	Datum
MD	1:1	02.2014

BERTSCH