


Ohne unsere Genehmigung darf diese Zeichnung weder
kopiert noch an Dritten weitergegeben werden

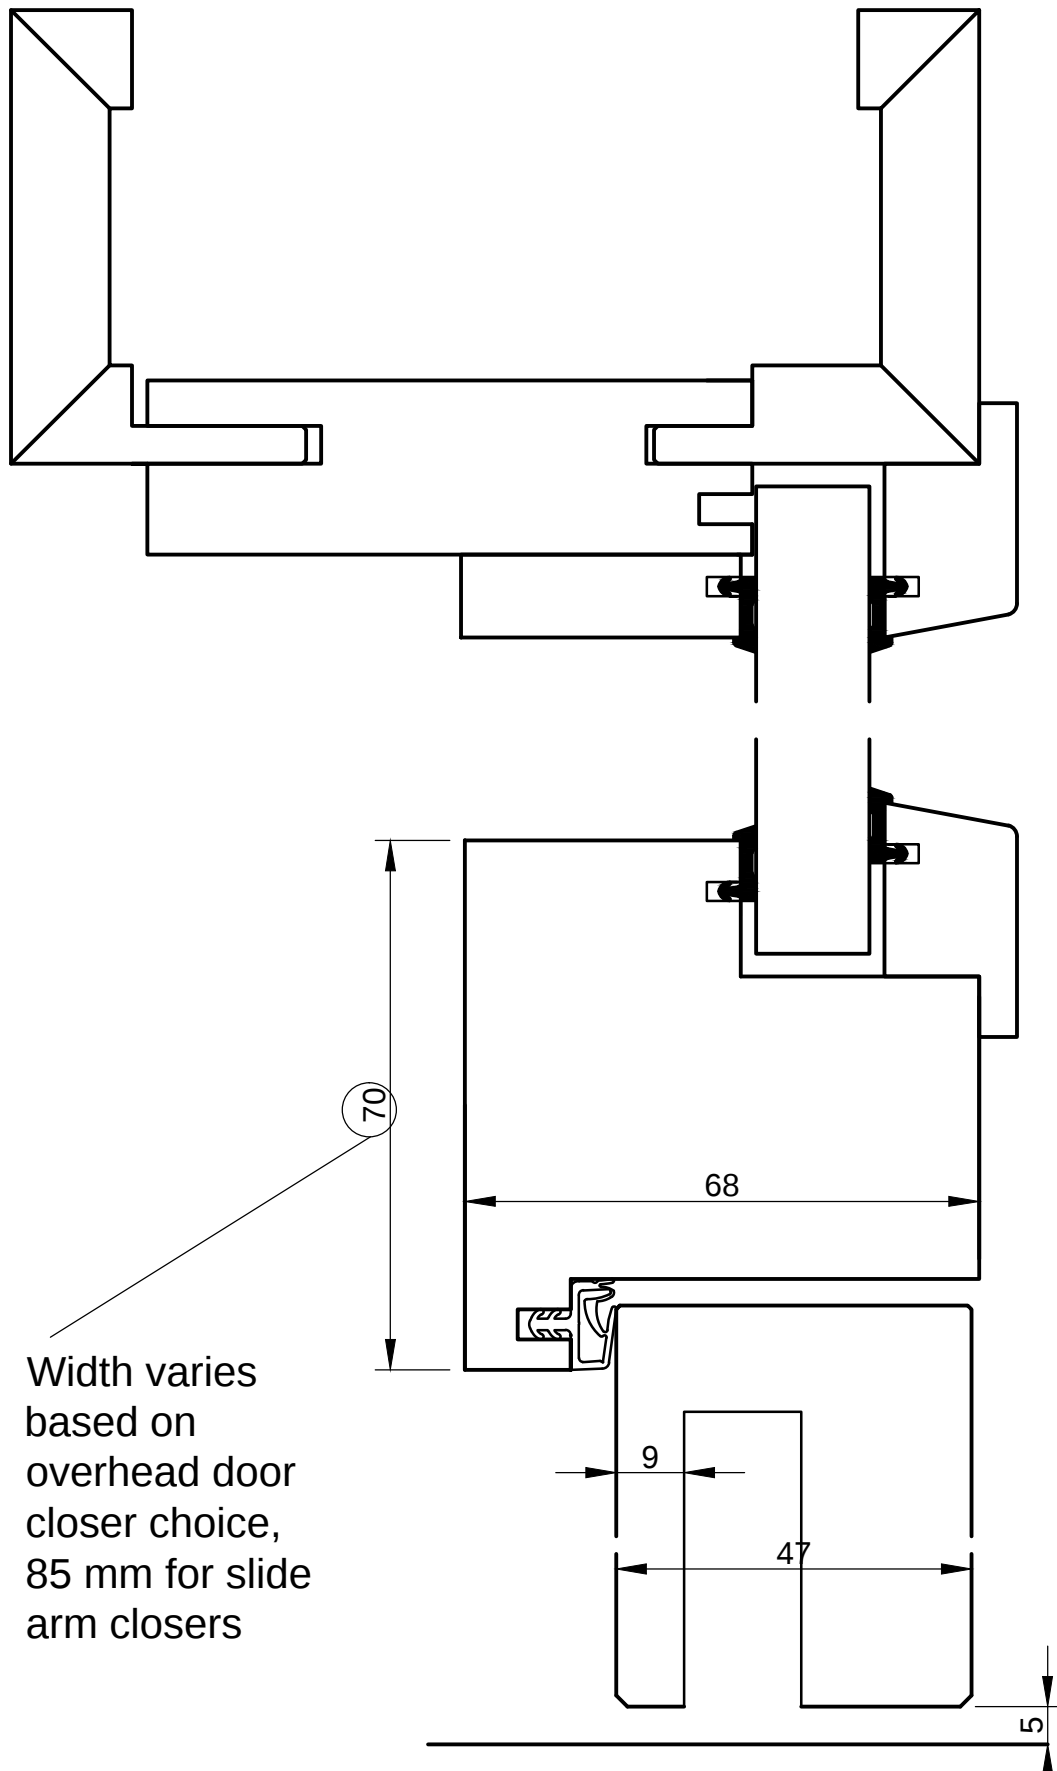

Width varies
based on
overhead door
closer choice,
85 mm for slide
arm closers

- All dimensions in mm
- Dimensions in brackets also possible
- Door thickness values are estimates and depend on the surface type

Projekt T-30-1 FH-4-H-DTG-37 Unrebated		
Objekt-Nr.	System drawing	Register 8.3
Detail	Vertikal section	Index 8.3_4
Gezeichnet MD	Masstab 1:1	Datum 02.2014

BERTSCH